


Załącznik nr 2

Łącznia Buk ul. Dworcowa

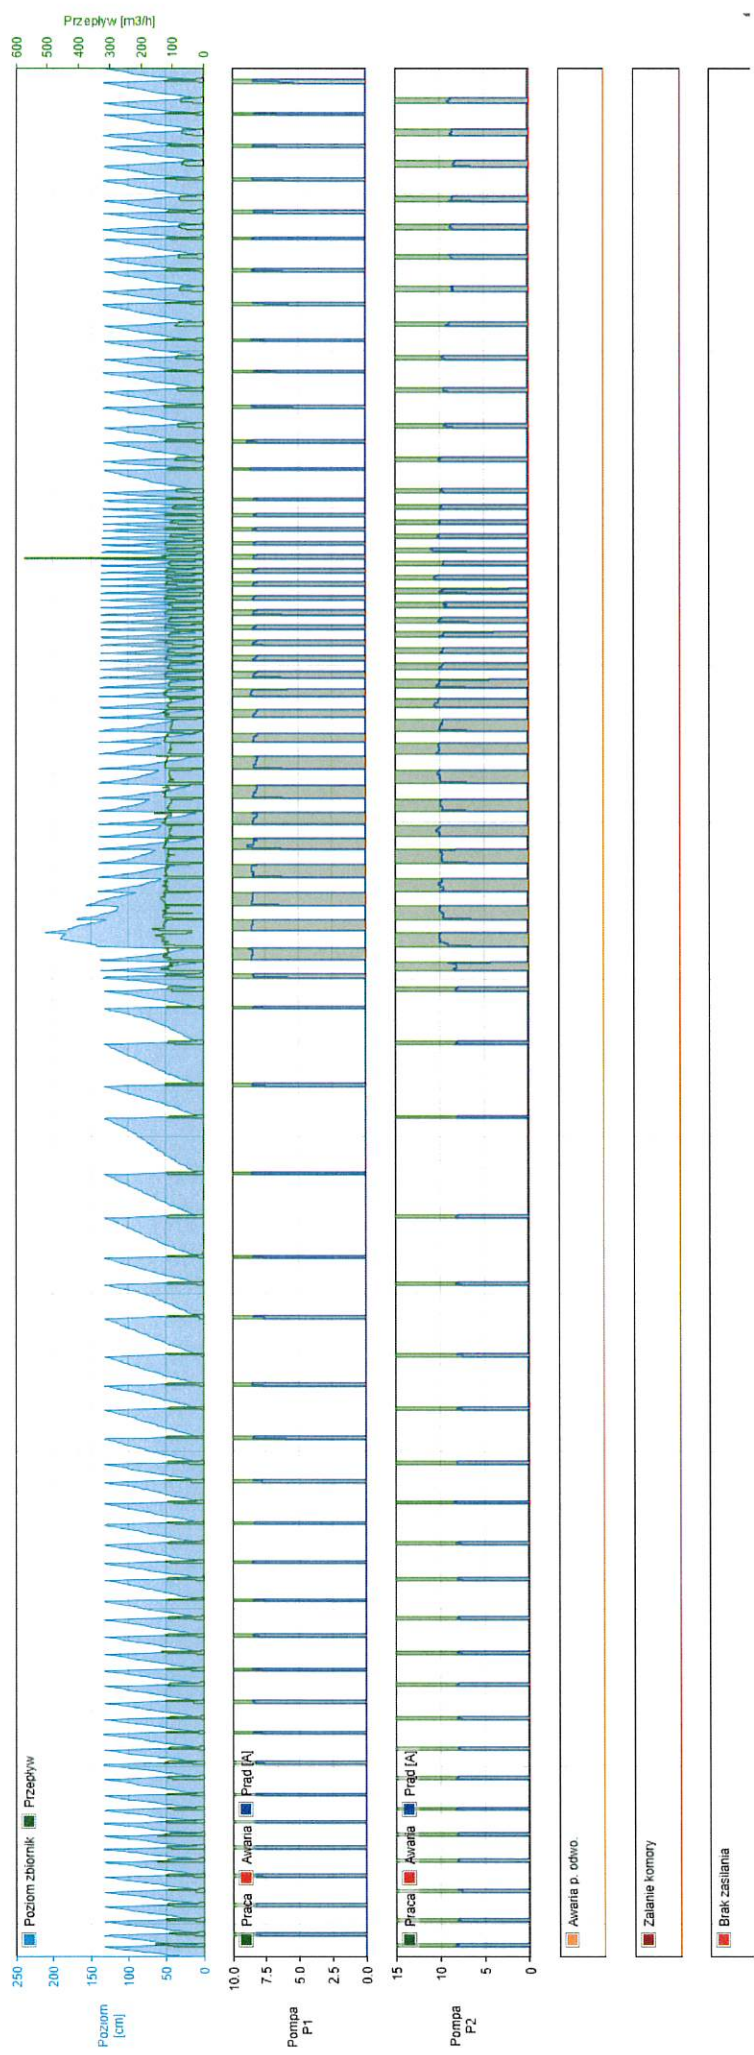

Wykres przedstawiający zalewanie głównej tłoczni ścieków podczas dni deszczowych. Wskazuje na podłączenie w dużej mierze posesji do kanalizacji sanitarnej tzw. „deszczówki”. Co niestety skutkuje zalewaniem oczyszczalni ścieków w Wielkiej Wsi. Należy podkreślić że jest to proceder nie zgodny z obowiązującym prawem.