

Projekt

z dnia 3 kwietnia 2025 r.

Zatwierdzony przez

**UCHWAŁA NR
RADY MIASTA I GMINY BUK**

z dnia 2025 r.

**w sprawie miejscowego planu zagospodarowania przestrzennego parku miejskiego w Buku przy ul.
Dobieżyńskiej**

Na podstawie art. 18 ust. 2 pkt 5 ustawy z dnia 8 marca 1990 r. o samorządzie gminnym (t.j. Dz. U. z 2024 r., poz. 1465 z późn. zm.) i art. 20 ust. 1 ustawy z dnia 27 marca 2003 r. o planowaniu i zagospodarowaniu przestrzennym (t.j. Dz. U. z 2024 r., poz. 1130 z późn. zm.) w związku z art. 67 ust. 3 pkt. 2 ustawy z dnia 7 lipca 2023 r. o zmianie ustawy o planowaniu i zagospodarowaniu przestrzennym oraz niektórych innych ustaw (Dz. U. z 2023 r., poz. 1688 z późn. zm.), Rada Miasta i Gminy Buk uchwala, co następuje:

§ 1. 1. Uchwala się miejscowy plan zagospodarowania przestrzennego parku miejskiego w Buku przy ul. Dobieżyńskiej, zwany dalej „planem”, stwierdzając, iż nie narusza on ustaleń Studium uwarunkowań i kierunków zagospodarowania przestrzennego miasta i gminy Buk, uchwalonego uchwałą Nr XII/96/2019 Rady Miasta i Gminy Buk z dnia 29 października 2019 r. ze zmianami.

2. Załączniki do uchwały stanowią:

- 1) część graficzna planu w skali 1:1000, zwana dalej „rysunkiem planu” - *załącznik nr 1*;
- 2) rozstrzygnięcie Rady Miasta i Gminy Buk o sposobie realizacji, zapisanych w planie inwestycji z zakresu infrastruktury technicznej, które należą do zadań własnych gminy oraz zasadach ich finansowania, zgodnie z przepisami o finansach publicznych - *załącznik nr 2*.
- 3) zbiór danych przestrzennych dotyczących planu - *załącznik nr 3*.

3. Granice obszaru objętego planem określono na rysunku planu.

§ 2. Ilekroć w uchwale jest mowa o:

- 1) działce – należy przez to rozumieć działkę budowlaną w rozumieniu ustawy o planowaniu i zagospodarowaniu przestrzennym;
- 2) nieprzekraczalnej linii zabudowy – należy przez to rozumieć linię ograniczającą teren, na którym ustala się usytuowanie budynku z dopuszczeniem wysunięcia poza tę linię na odległość nie większą niż 1,5 m okapów, gzymsów, balkonów, galerii, tarasów i schodów zewnętrznych,
- 3) tablicy informacyjnej – należy przez to rozumieć element systemu informacji gminnej, oświatowej, turystycznej, przyrodniczej, edukacji ekologicznej i innej wymaganej przepisami odrębnymi,
- 4) zieleni ozdobnej - należy przez to rozumieć wielogatunkowe zadrzewienia i zakrzewienia kształtowane i komponowane przez człowieka.

§ 3. Ustala się następujące przeznaczenie terenów:

- 1) teren usług kultury i rozrywki lub teren usług biurowych i administracji, oznaczony symbolem UK-UA;
- 2) teren zieleni urządzonej lub teren usług sportu i rekreacji, oznaczony symbolem ZP-US;
- 3) teren zieleni urządzonej, oznaczony symbolem ZP;
- 4) teren drogi dojazdowej, oznaczony symbolem KDD;
- 5) teren parkingu, oznaczony symbolem KOP.

§ 4. Ustala się następujące zasady ochrony i kształtowania ładu przestrzennego:

- 1) zakaz budowy ogrodzeń pełnych i składających się z przęseł wykonanych z prefabrykatów betonowych od strony dróg publicznych;
- 2) zakaz lokalizacji urządzeń reklamowych;
- 3) dopuszczenie lokalizacji szyldów lub tablic informacyjnych wolnostojących o wysokości do 3 m i o maksymalnej łącznej powierzchni na jednej działce nieprzekraczającej 9 m² lub umieszczanych na elewacji budynku lub na ogrodzeniu o maksymalnej łącznej powierzchni na jednej działce nieprzekraczającej 9 m²;
- 4) dopuszczenie remontu, rozbudowy, przebudowy, nadbudowy i odbudowy istniejących obiektów budowlanych z zachowaniem ich funkcji użytkowania;
- 5) dopuszczenie lokalizacji budynków w granicy z działką sąsiednią lub w odległości 1,5 od granicy z działką sąsiednią, z zachowaniem przepisów odrębnych.

§ 5. Ustala się następujące zasady ochrony środowiska, przyrody i krajobrazu kulturowego:

- 1) zakaz lokalizacji przedsięwzięć mogących zawsze znacząco oddziaływać na środowisko oraz przedsięwzięć mogących potencjalnie znacząco oddziaływać na środowisko w rozumieniu przepisów odrębnych, z wyłączeniem inwestycji celu publicznego;
- 2) nakaz zachowania, na terenie UK-UA w przypadku lokalizacji usług oświaty, dopuszczalnych poziomów hałasu wymaganych dla terenów zabudowy związanej ze stałym lub czasowym pobytem dzieci i młodzieży, zgodnie z przepisami odrębnymi;
- 3) nakaz zachowania, na terenach ZP, ZP-US, dopuszczalnych poziomów hałasu wymaganych dla terenów rekreacyjno-wypoczynkowych, zgodnie z przepisami odrębnymi.

§ 6. Nie ustala się szczegółowych zasad ochrony dziedzictwa kulturowego i zabytków oraz dóbr kultury.

§ 7. W zakresie wymagań wynikających z potrzeb kształtowania przestrzeni publicznych, dopuszcza się wprowadzenie powierzchni biologicznie czynnej i zieleni ozdobnej na wolnych od utwardzenia powierzchniach terenów dróg publicznych, z uwzględnieniem przebiegu projektowanych sieci infrastruktury technicznej.

§ 8. Nie ustala się zasad kształtowania krajobrazu.

§ 9.1. Dla terenu **UK-UA** ustala się następujące parametry i wskaźniki kształtowania zabudowy oraz zagospodarowania terenu:

- 1) rodzaj zabudowy: zabudowa usług kultury i rozrywki lub usług biurowych i administracji;
- 2) dopuszczenie lokalizacji usług nauki, usług edukacji;
- 3) dopuszczenie lokalizacji obiektów małej architektury oraz sieci, urządzeń i obiektów infrastruktury technicznej w tym stacji transformatorowych SN/nn;
- 4) wskaźnik intensywności zabudowy od 0,001 do 1,35;
- 5) wskaźnik nadziemnej intensywności zabudowy od 0,001 do 1,35;
- 6) maksymalny udział powierzchni zabudowy – 45%;
- 7) minimalny udział powierzchni biologicznie czynnej – 20%;
- 8) dachy dowolne;
- 9) dowolne usytuowanie kalenic budynków;
- 10) wysokość zabudowy:
 - a) budynku nie więcej niż 11,0 m i do 3 kondygnacji nadziemnych,
 - b) budowli jako obiektów wolnostojących do 12,0 m,
 - c) budowli jako obiektów zlokalizowanych na dachach budynków do 3,0 m liczona od dachu budynku w miejscu posadowienia do najwyższego punktu konstrukcji;
- 11) dowolne zastosowanie materiałów elewacyjnych;
- 12) dowolne zastosowanie materiałów pokrycia dachów;

- 13) lokalizację miejsc postojowych dla samochodów osobowych w ilości minimum 1 miejsce postojowe dla samochodów na każde rozpoczęte 100 m² powierzchni użytkowej budynków na terenie działki lub na terenie, do którego inwestor posiada tytuł prawny w granicach obszaru objętego planem;
- 14) minimalną powierzchnię nowo wydzielanych działek – 700 m², przy czym nie dotyczy to działek wydzielanych pod infrastrukturę techniczną.

2. Dla terenu **ZP-US** ustala się następujące parametry i wskaźniki kształtowania zabudowy oraz zagospodarowania terenu:

- 1) dopuszczenie lokalizacji budynków sportu i rekreacji;
- 2) dopuszczenie lokalizacji budynków gospodarczych;
- 3) dopuszczenie lokalizacji tymczasowych obiektów budowlanych;
- 4) dopuszczenie lokalizacji obiektów małej architektury oraz sieci, urządzeń i obiektów infrastruktury technicznej w tym stacji transformatorowych SN/nn;
- 5) dopuszczenie lokalizacji wiat;
- 6) dopuszczenie lokalizacji urządzeń i budowli sportowych;
- 7) wskaźnik intensywności zabudowy od 0,001 do 0,2;
- 8) wskaźnik nadziemnej intensywności zabudowy od 0,001 do 0,2;
- 9) maksymalny udział powierzchni zabudowy – 20%;
- 10) minimalny udział powierzchni biologicznie czynnej – 20%;
- 11) dachy dowolne;
- 12) dowolne usytuowanie kalenic budynków;
- 13) wysokość zabudowy:
 - a) budynku nie więcej niż 5,0 m i 1 kondygnacja nadziemnych,
 - b) budowli jako obiektów wolnostojących do 12,0 m,
 - c) budowli jako obiektów zlokalizowanych na dachach budynków do 3,0 m liczona od dachu budynku w miejscu posadowienia do najwyższego punktu konstrukcji;
- 14) dowolne zastosowanie materiałów elewacyjnych;
- 15) dowolne zastosowanie materiałów pokrycia dachów;
- 16) lokalizację miejsc postojowych dla samochodów osobowych w ilości minimum 1 miejsce postojowe dla samochodów na każde rozpoczęte 100 m² powierzchni użytkowej budynków na terenie działki lub na terenie, do którego inwestor posiada tytuł prawny w granicach obszaru objętego planem;
- 17) minimalną powierzchnię nowo wydzielanych działek – 700 m², przy czym nie dotyczy to działek wydzielanych pod infrastrukturę techniczną.

3. Dla terenu **ZP** ustala się następujące parametry i wskaźniki kształtowania zabudowy oraz zagospodarowania terenu:

- 1) dopuszczenie lokalizacji budynków rekreacji;
- 2) dopuszczenie lokalizacji tymczasowych obiektów budowlanych;
- 3) dopuszczenie lokalizacji wiat;
- 4) dopuszczenie lokalizacji obiektów małej architektury oraz sieci, urządzeń i obiektów infrastruktury technicznej w tym stacji transformatorowych SN/nn;
- 5) dopuszczenie lokalizacji dojść, dojazdów, ścieżek rowerowych i ścieżek pieszo-rowerowych;
- 6) dopuszczenie lokalizacji obiektów i urządzeń melioracji wodnych;
- 7) wskaźnik intensywności zabudowy od 0,001 do 0,2;

- 8) wskaźnik nadziemnej intensywności zabudowy od 0,001 do 0,2;
- 9) maksymalny udział powierzchni zabudowy – 20%;
- 10) minimalny udział powierzchni biologicznie czynnej – 60%;
- 11) dachy dowolne;
- 12) dowolne usytuowanie kalenic budynków;
- 13) wysokość zabudowy:
 - a) budynku nie więcej niż 5,0 m i 1 kondygnacja nadziemnych,
 - b) budowli jako obiektów wolnostojących do 12,0 m,
 - c) budowli jako obiektów zlokalizowanych na dachach budynków do 3,0 m liczona od dachu budynku w miejscu posadowienia do najwyższego punktu konstrukcji;
- 14) dowolne zastosowanie materiałów elewacyjnych;
- 15) dowolne zastosowanie materiałów pokrycia dachów;
- 16) lokalizację miejsc postojowych dla samochodów osobowych w ilości minimum 1 miejsce postojowe dla samochodów na każde rozpoczęte 100 m² powierzchni użytkowej budynków na terenie działki lub na terenie, do którego inwestor posiada tytuł prawny w granicach obszaru objętego planem;
- 17) minimalną powierzchnię nowo wydzielanych działek – 700 m², przy czym nie dotyczy to działek wydzielanych pod infrastrukturę techniczną.

4. Dla terenu **KOP** ustala się następujące parametry i wskaźniki kształtowania zabudowy oraz zagospodarowania terenu:

- 1) zakaz budowy budynków;
- 2) lokalizację miejsc postojowych;
- 3) dopuszczenie lokalizacji obiektów małej architektury oraz sieci i urządzeń infrastruktury technicznej;
- 4) minimalny udział powierzchni biologicznie czynnej – 10%;
- 5) dopuszczenie lokalizacji dojść, ścieżek rowerowych i ścieżek pieszo-rowerowych.

§ 10. W zakresie granic i sposobów zagospodarowania terenów lub obiektów podlegających ochronie, na podstawie odrębnych przepisów, ustala się nakaz uwzględnienia zapisów koncesji nr 14/200/Ł z dnia 14.11.2017 r. na poszukiwanie i rozpoznawanie złóż ropy naftowej i gazu ziemnego oraz wydobywanie ropy naftowej i gazu ziemnego ze złóż w obszarze "Pniewy - Słeszew", ważnej do dnia 14.11.2047 r. lub koncesji aktualnie obowiązującej, ustalonej na podstawie przepisów odrębnych.

§ 11. 1. Ustala się następujące szczegółowe zasady i warunki scalania i podziału nieruchomości objętych planem:

- 1) minimalna szerokość frontu działki na terenach UK-UA, ZP-US – 20,0 m;
- 2) minimalna powierzchnia działki na terenach UK-UA, ZP-US – 700 m²;
- 3) kąt położenia granic działek w stosunku do pasa drogowego dróg wewnętrznych i publicznych od 70° do 110°.

2. Nie wyznacza się granic obszarów wymagających przeprowadzenia scaleń i podziałów nieruchomości.

§ 12. W zakresie szczególnych warunków zagospodarowania terenów oraz ograniczeń w ich użytkowaniu, w tym zakazu zabudowy ustala się:

- 1) nakaz zastosowania rozwiązań zamiennych w przypadku wystąpienia kolizji inwestycji z urządzeniami drenażu melioracyjnego, w tym dopuszcza się jego budowę, przebudowę i rozbudowę;
- 2) dopuszczenie zastosowania środków ochrony w postaci np. barier akustycznych, zieleni izolacyjnej, rozwiązań konstrukcyjno-materiałowych i funkcjonalnych poszczególnych obiektów i terenów w celu zmniejszenia emisji hałasu z dróg.

§ 13. Ustala się następujące zasady modernizacji, rozbudowy i budowy systemów komunikacji i infrastruktury technicznej:

1) w zakresie systemów komunikacji:

- a) teren komunikacji drogowej publicznej, teren drogi dojazdowej, oznaczony symbolem KDD, o szerokości zgodnej z rysunkiem planu,
 - b) nakaz wyznaczenia miejsc postojowych dla pojazdów zaopatrzonych w kartę parkingową, zgodnie z przepisami odrębnymi;
- 2) obsługę komunikacyjną terenów UK-UA, ZP, KOP z terenu drogi dojazdowej KDD oraz terenów komunikacji drogowej publicznej zlokalizowanych poza granicami planu z wyłączeniem drogi wojewódzkiej nr 306;
- 3) obsługę komunikacyjną terenu ZP-US z terenów komunikacji drogowej publicznej zlokalizowanej poza granicami planu z wyłączeniem drogi wojewódzkiej nr 306 poprzez teren ZP;
- 4) nowoprojektowane sieci i urządzenia uzbrojenia technicznego należy lokalizować na terenach komunikacji drogowej publicznej, a w uzasadnionych przypadkach również na terenach o innym przeznaczeniu;
- 5) dopuszczenie remontu, budowy, przebudowy i rozbudowy sieci, urządzeń i obiektów infrastruktury technicznej;
- 6) podłączenie do projektowanej i istniejącej sieci wodociągowej;
- 7) nakaz zapewnienia przeciwpożarowego zaopatrzenia w wodę do zewnętrznego gaszenia pożarów oraz dróg pożarowych, zgodnie z przepisami odrębnymi;
- 8) w zakresie sieci kanalizacyjnej odprowadzanie ścieków komunalnych do sieci kanalizacji sanitarnej,
- 9) zagospodarowanie wód opadowych i roztopowych, zgodnie z przepisami odrębnymi;
- 10) zasilanie w energię elektryczną z istniejącej i projektowanej sieci elektroenergetycznej oraz z odnawialnych źródeł energii, z zastrzeżeniem pkt. 11);
- 11) zakaz lokalizacji:
- a) urządzeń wytwarzających energię z odnawialnych źródeł energii o mocy zainstalowanej większej niż 100 kW,
 - b) urządzeń wytwarzających energię z biomasy, biogazu, biogazu rolniczego oraz z biopłynów,
 - c) elektrowni wiatrowych;
- 12) postępowanie z odpadami zgodnie z przepisami odrębnymi.


§ 14. Nie ustala się sposobów i terminów tymczasowego zagospodarowania, urządzenia i użytkowania terenów.

§ 15. Ustala się stawkę służącą naliczeniu jednorazowych opłat, o jakich mowa w art. 36 ust. 4 ustawy o planowaniu i zagospodarowaniu przestrzennym, w wysokości 30% dla terenów objętych planem.


§ 16. Wykonanie uchwały powierza się Burmistrzowi Miasta i Gminy Buk.

§ 17. Uchwała wchodzi w życie po upływie 14 dni od dnia jej ogłoszenia w Dzienniku Urzędowym Województwa Wielkopolskiego.


SKALA 1:1000

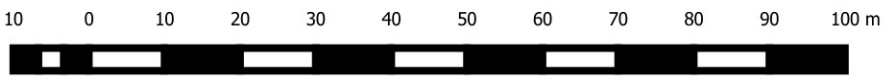


Załącznik nr 1 do Uchwały Nr Rady Miasta i Gminy Buk
z dnia r., ogłoszonej w Dzienniku Urzędowym
Województwa Wielkopolskiego z r. poz.

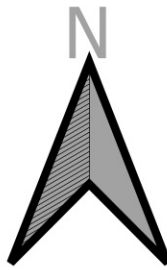

- Oznaczenia:**
- granica obszaru objętego planem
 - linie rozgraniczające tereny o różnym przeznaczeniu i różnych zasadach zagospodarowania
 - △△ nieprzekraczalne linie zabudowy
- Przeznaczenie terenów:**
- UK-UA - tereny usług kultury i rozrywki lub teren usług biurowych i administracji
 - ZP-US - teren zieleni urządzonej lub teren usług sportu i rekreacji
 - ZP - teren zieleni urządzonej
 - KDD - teren drogi dojazdowej
 - KOP - teren parkingu

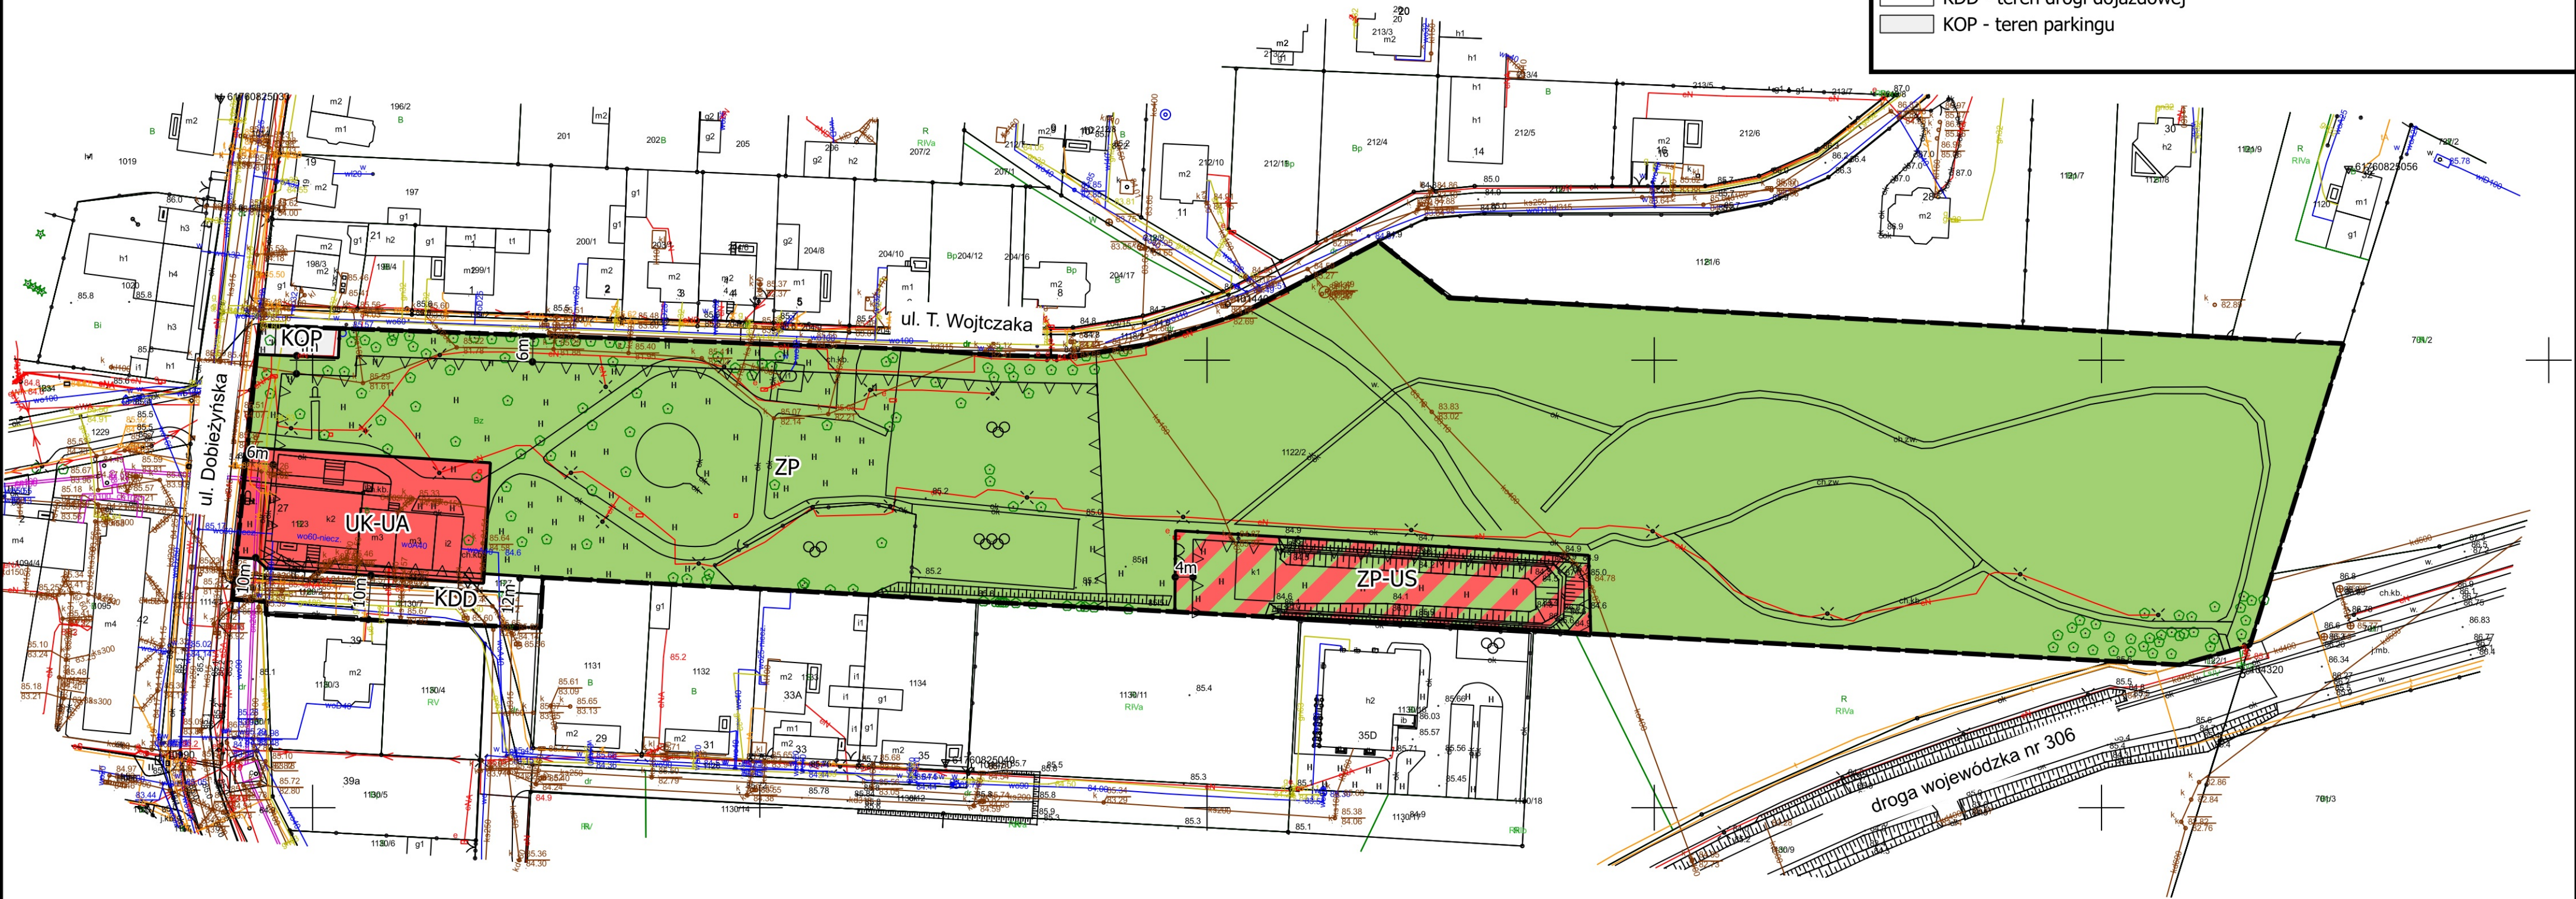

WYRYS ZE STUDIUM UWARUNKOWAŃ I KIERUNKÓW
ZAGOSPODAROWANIA PRZESTRZENNEGO MIASTA I GMINY
BUK
SKALA 1:10000

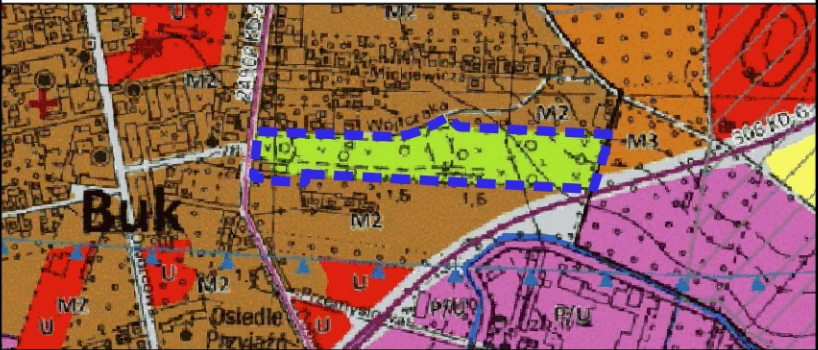

- granica obszaru objętego planem
- tereny zieleni - łączniki ekologiczne
- M2 - tereny zaudowy wielofunkcyjnej na pozostałych terenach miejskich

Źródło pochodzenia użytego materiału państwowego zasobu geodezyjnego i kartograficznego:
Powiatowy Ośrodek Dokumentacji Geodezyjnej i Kartograficznej w Poznaniu - Licencja nr GKG.GZE.4062.120.2024 wydana przez Starostę
Poznańskiego
Układ współrzędnych: PL2000 strefa 6

Rozstrzygnięcie Rady Miasta i Gminy Buk o sposobie realizacji, zapisanych w planie inwestycji z zakresu infrastruktury technicznej, które należą do zadań własnych gminy oraz zasadach ich finansowania, zgodnie z przepisami o finansach publicznych

Na podstawie art. 20 ust. 1 ustawy z dnia 27 marca 2003 r. o planowaniu i zagospodarowaniu przestrzennym (t.j. Dz. U. z 2024 r., poz. 1130 z późn. zm.) Rada Miasta i Gminy Buk rozstrzyga co następuje:

§ 1. Sposób realizacji zapisanych w miejscowym planie zagospodarowania przestrzennego parku miejskiego w Buku przy ul. Dobieżyńskiej inwestycji z zakresu infrastruktury technicznej i drogowej.

1. Plan zakłada realizację dróg publicznych.

2. Zadania w zakresie infrastruktury technicznej prowadzić będą właściwe przedsiębiorstwa, w kompetencji których leży rozwój sieci: wodociągowej i kanalizacji sanitarnej, energetycznej, gazociągowej i ciepłej, zgodnie z miejscowym planem zagospodarowania przestrzennego oraz na podstawie przepisów odrębnych.

3. Zadania w zakresie gospodarki odpadami realizowane będą zgodnie z miejscowym planem zagospodarowania na podstawie przepisów odrębnych.

4. Za podstawę przyjęcia do realizacji zadań określonych w miejscowym planie zagospodarowania przestrzennego, które należą do zadań własnych gminy, stanowić będą zapisy Wieloletniej Prognozy Finansowej Miasta i Gminy Buk.

5. Określenie terminów przystąpienia i zakończenia realizacji tych zadań, ustalone będzie według kryteriów i zasad przyjętych przy konstruowaniu Wieloletniej Prognozy Finansowej Miasta i Gminy Buk.

6. Inwestycje realizowane mogą być etapowo w zależności od wielkości środków przeznaczonych na inwestycje.

§ 2. Finansowanie inwestycji z zakresu infrastruktury technicznej i drogowej, określonych w zmianie miejscowego planu zagospodarowania przestrzennego, odbywać się będą poprzez:

1. Wydatki z budżetu gminy.

2. Współfinansowanie środkami zewnętrznymi, poprzez budżet gminy – w ramach m.in.;

1) dotacji unijnych,

2) dotacji samorządu województwa,

3) dotacji i pożyczek z funduszy celowych,

4) kredytów i pożyczek bankowych,

5) innych środków zewnętrznych.

3. Udział inwestorów w finansowaniu w ramach porozumień o charakterze cywilno-prawnym lub w formie partnerstwa publiczno-prywatnego, a także właścicieli nieruchomości.

Załącznik Nr 3 do uchwały Nr

Rady Miasta i Gminy Buk

z dnia 2025 r.

Zalacznik3.gml

Zbiór danych przestrzennych dotyczący planu

Dane przestrzenne, o których mowa w art. 67a ust. 3 i 5 ustawy z dnia 27 marca 2003 r. o planowaniu i zagospodarowaniu przestrzennym (j.t. Dz.U. z 2020 r. poz. 293 z późn. zm.) ujawnione zostaną po kliknięciu w ikonę

Uzasadnienie do uchwały Nr

Rady Miasta i Gminy Buk

z dnia 2025 r.

w sprawie miejscowego planu zagospodarowania przestrzennego parku miejskiego w Buku przy ul. Dobieżyńskiej

Rada Miasta i Gminy Buk w dniu 26 czerwca 2024 r. podjęła Uchwałę Nr III/13/2024 w sprawie przystąpienia do sporządzenia miejscowego planu zagospodarowania przestrzennego parku miejskiego w Buku przy ul. Dobieżyńskiej, co stało się podstawą do przeprowadzenia procedury planistycznej uchwalenia miejscowego planu zagospodarowania przestrzennego, zgodnie z art. 17 ustawy z dnia 27 marca 2003 r. o planowaniu i zagospodarowaniu przestrzennym.

Zgodnie z obowiązującym Studium uwarunkowań i kierunków zagospodarowania przestrzennego miasta i gminy Buk, uchwalonym uchwałą Nr XII/96/2019 Rady Miasta i Gminy Buk z dnia 29 października 2019 r. ze zmianami, obszar objęty opracowaniem planu przeznaczony jest w części jako tereny zieleni – łączniki ekologiczne oraz w części jako tereny zabudowy wielofunkcyjnej na pozostałych terenach miejskich (M2).

Zgodnie z regulacją art. 67 ust. 3 pkt 2 lit. b) ustawy z dnia 7 lipca 2023 r. o zmianie ustawy o planowaniu i zagospodarowaniu przestrzennym oraz niektórych innych ustaw (Dz. U. z 2023 r., poz. 1688 z późn. zm.) przepisy art. 15 ust. 1 i art. 20 ustawy zmienianej stosuje się w brzmieniu dotychczasowym do dnia wejścia w życie planu ogólnego gminy w danej gminie, z wyłączeniem obowiązku sporządzenia przez burmistrza projektu miejscowego planu zagospodarowania przestrzennego zgodnie z zapisami studium uwarunkowań i kierunków zagospodarowania przestrzennego gminy oraz z wyłączeniem obowiązku stwierdzenia przez radę gminy, że miejscowy plan zagospodarowania przestrzennego nie narusza ustaleń tego studium, jeżeli plan miejscowy albo jego zmiana dotyczy wyłącznie lokalizacji inwestycji celu publicznego, których nie stosuje się od dnia utraty mocy przez studium.

Powyższa regulacja pozwala na zastosowanie odstępstwa w zakresie braku naruszenia ustaleń studium, pod warunkiem że przedmiotem ustaleń planu jest realizacja inwestycji celu publicznego.

Podstawowy zakres definicyjny celu publicznego określony został w art. 6 ustawy z dnia 21 sierpnia 1997 r. o gospodarce nieruchomościami (Dz. U. z 2024, poz. 1145 z późn. zm.), gdzie między innymi do inwestycji celu publicznego zaliczono:

Zgodnie z art. 6 pkt 1) ustawy o gospodarce nieruchomościami: wydzielanie gruntów pod drogi publiczne, drogi rowerowe i drogi wodne, budowa, utrzymywanie oraz wykonywanie robót budowlanych tych dróg, obiektów i urządzeń transportu publicznego, a także łączności publicznej i sygnalizacji.

Zgodnie z art. 6 pkt 6) ustawy o gospodarce nieruchomościami: budowę i utrzymywanie pomieszczeń dla urzędów organów władzy, administracji, sądów i prokuratur, uczelni publicznych, federacji podmiotów systemu szkolnictwa wyższego i nauki, o których mowa w art. 165 ust. 1 pkt 1 ustawy z dnia 20 lipca 2018 r. - Prawo o szkolnictwie wyższym i nauce (Dz. U. z 2023 r. poz. 742, z późn. zm.), szkół publicznych, państwowych lub samorządowych instytucji kultury w rozumieniu przepisów o organizowaniu i prowadzeniu działalności kulturalnej, a także publicznych: obiektów ochrony zdrowia, przedszkoli, domów opieki społecznej, placówek opiekuńczo-wychowawczych, obiektów sportowych,

Zgodnie z art. 6 pkt 9c) ustawy o gospodarce nieruchomościami: wydzielanie gruntów pod publicznie dostępne samorządowe: ciągi piesze, place, parki, promenady lub bulwary, a także ich zarządzanie, w tym budowa lub przebudowa.

Dokonując kwalifikacji przedsięwzięcia uznanego jako inwestycja celu publicznego, znaczenie ma również stanowisko Naczelnego Sądu Administracyjnego, który w tezie wyroku z 5 lipca 2011 r. (sygn. akt II OSK 672/11) stwierdził, że: *“Inwestycją celu publicznego o znaczeniu lokalnym (...) może być także inwestycja, która swoim zasięgiem bezpośrednio służy węższemu kręgowi mieszkańców gminy, ale pośrednio ma znaczenie dla całej gminy”.*

Ustalenia miejscowego planu zagospodarowania przestrzennego wprowadzają jako przeznaczenie podstawowe:

- teren usług kultury i rozrywki lub teren usług biurowych i administracji, oznaczony symbolem **UK-UA**, spełniający definicję inwestycji celu publicznego zgodnie z art. 6 pkt 6) ustawy o gospodarce nieruchomościami,

- teren zieleni urządzonej lub teren usług sportu i rekreacji, oznaczony symbolem **ZP-US**, spełniający definicję inwestycji celu publicznego zgodnie z art. 6 pkt 6) i 9c) ustawy o gospodarce nieruchomościami;

- teren zieleni urządzonej, oznaczony symbolem **ZP**, spełniający definicję inwestycji celu publicznego zgodnie z art. 6 pkt 9c) ustawy o gospodarce nieruchomościami;

- teren komunikacji drogowej publicznej, teren drogi dojazdowej, oznaczony symbolem **KDD**, spełniający definicję inwestycji celu publicznego zgodnie z art. 6 pkt 1) ustawy o gospodarce nieruchomościami;

- teren parkingu, oznaczony symbolem **KOP**, spełniający definicję inwestycji celu publicznego zgodnie z art. 6 pkt 1) ustawy o gospodarce nieruchomościami.

Każde z przeznaczeń podstawowych w określonych w projekcie planu miejscowego zostało zakwalifikowane jako inwestycja celu publicznego, czego potwierdzeniem są ustalenia szczegółowe. Tym samym, należy uznać że plan nie narusza ustaleń Studium uwarunkowań i kierunków zagospodarowania przestrzennego miasta i gminy Buk.

Dla części obszaru objętego niniejszym planem obowiązuje „Miejscowy plan zagospodarowania przestrzennego terenów położonych pomiędzy ul. Dobieżyńską i ul. Jana Pawła II oraz parkiem miejskim w Buku”, zatwierdzony Uchwałą Nr XXIV/211/2020 Rady Miasta i Gminy Buk z dnia 27 listopada 2020 r., opublikowaną w Dz. Urz. Woj. Wielkopolskiego poz. 10224 z 2020 r., który to utraci swoją moc wyłącznie w granicach obszaru pokrywającego się z przedmiotowym planem.

Ogłoszenie Burmistrza Miasta i Gminy Buk o przystąpieniu do opracowania planu ukazało się w dniu 20 sierpnia 2024 r. w prasie, wskazując o możliwości składania wniosków do przedmiotowego planu w terminie 21 dni od daty publikacji ogłoszenia. Ogłoszenie/obwieszczenie Burmistrza Miasta i Gminy Buk nr GP.6721.10.2024 o przystąpieniu do opracowania planu zostało wywieszone w dniu 20 sierpnia 2024 r. m.in. na tablicy ogłoszeń Urzędu Miasta i Gminy w Buku, wskazując o możliwości składania wniosków do przedmiotowego planu w terminie 21 dni od daty publikacji ogłoszenia/obwieszczenia. Jednocześnie zawiadomieniem z dnia 20 sierpnia 2024 r. nr GP.6721.10.2024 poinformowano organy i instytucje właściwe do opiniowania i uzgodnienia projektu, o podjęciu przedmiotowej uchwały i możliwości składania wniosków do planu w terminie 21 dni od dnia otrzymania zawiadomienia.

W ustalonym terminie wpłynęło 10 wniosków od organów i instytucji właściwych do opiniowania i uzgodnienia projektu planu. Burmistrz Miasta i Gminy Buk podjął rozstrzygnięcie o sposobie uwzględnienia zebranych wniosków.

Następnie został opracowany projekt miejscowego planu zagospodarowania przestrzennego wraz z prognozą oddziaływania na środowisko. Projekt planu szczegółowo określił zasady zagospodarowania przestrzennego poprzez wprowadzenie wskaźników i parametrów kształtowania zabudowy oraz poprzez określenie poszczególnych funkcji zagospodarowania terenów.

Projekt miejscowego planu zagospodarowania przestrzennego, pismami z dnia 13 listopada 2024 r. nr GP.6721.10.2024 został przekazany właściwym organom do zaopiniowania i uzgodnienia. Uzyskano wszystkie wymagane ustawą opinie i uzgodnienia.

Następnie rozpoczęto proces konsultacji społecznych dotyczących projektu miejscowego planu zagospodarowania przestrzennego parku miejskiego w Buku przy ul. Dobieżyńskiej, które prowadzone były w terminie od dnia 18.02.2025 r. do dnia 21.03.2025 i obejmowały:

- 1) zbieranie uwag do projektu planu w terminie od dnia 18.02.2025 r. do dnia 21.03.2025 r.,
- 2) spotkanie otwarte, które odbyło się 5 marca 2025 r. (środa) o godz. 15:00 w Sali Miejskiej (dawna synagoga) w Buku przy ul. Mury 5,
- 3) dyżur projektanta, który odbył się 12 marca 2025 r. (środa) w godz. 15:00 - 16:00 w siedzibie Urzędu Miasta i Gminy Buk, ul. Ratuszowa 1, 64-320 Buk (budynek A - hol wejściowy).

W wyznaczonym terminie nie wniesiono uwag do projektu planu.

Z przeprowadzenia konsultacji społecznych dotyczących projektu miejscowego planu zagospodarowania przestrzennego został sporządzony raport podsumowujący ich przebieg, zawierający m.in. wykaz uwag oraz protokoły z czynności przeprowadzonych w ramach konsultacji.

Projekt miejscowego planu zagospodarowania przestrzennego parku miejskiego w Buku przy ul. Dobieżyńskiej wraz z załącznikami oraz raportem z przeprowadzenia konsultacji społecznych przedłożono Radzie Miasta i Gminy Buk do uchwalenia.

Stosownie do art. 67a ust. 5 ustawy z dnia 27 marca 2003 r. o planowaniu i zagospodarowaniu przestrzennym, utworzony został w postaci elektronicznej załącznik nr 3 do uchwały stanowiący zbiór danych przestrzennych i obejmuje następujące dane przestrzenne:

1) lokalizację przestrzenną obszaru objętego aktem w postaci wektorowej w obowiązującym państwowym systemie odniesień przestrzennych;

2) atrybuty zawierające informacje o akcie;

3) część graficzną aktu w postaci cyfrowej reprezentacji z nadaną georeferencją w obowiązującym państwowym systemie odniesień przestrzennych.

Zgodnie z art. 15 ust. 1 ustawy z dnia 27 marca 2003 r. o planowaniu i zagospodarowaniu przestrzennym w związku z art. 67 ust. 3 pkt 2 ustawy z dnia 7 lipca 2023 r. o zmianie ustawy o planowaniu i zagospodarowaniu przestrzennym oraz niektórych innych ustaw (Dz. U. z 2023 r., poz. 1688 z późn. zm.) wójt, burmistrz albo prezydent miasta sporządza projekt planu miejscowego, zawierający część tekstową i graficzną, zgodnie z zapisami studium oraz z przepisami odrębnymi, odnoszącymi się do obszaru objętego planem, wraz z uzasadnieniem. W uzasadnieniu przedstawia się w szczególności:

1) sposób realizacji wymogów wynikających z art. 1 ust. 2-4;

2) zgodność z wynikami analizy, o której mowa w art. 32 ust. 1, wraz z datą uchwały rady gminy, o której mowa w art. 32 ust. 2;

3) wpływ na finanse publiczne, w tym budżet gminy.";

Przy sporządzaniu niniejszego planu spełniono wymogi wynikające z przepisów art. 1 ust. 2-4 ustawy o planowaniu i zagospodarowaniu przestrzennym. W szczególności uwzględniono w ustaleniach planu zagadnienia określone w art. 1 ust. 2 pkt 1) - 15) ustawy:

1) wymagania ładu przestrzennego, w tym urbanistyki i architektury poprzez wprowadzenie w projekcie planu ustaleń w zakresie zasad ochrony i kształtowania ładu przestrzennego, zaproponowanie podziału funkcjonalnego oraz określenie zasad kształtowania zabudowy oraz wskaźników zagospodarowania wyznaczonych terenów;

2) potrzeby zrównoważonego rozwoju poprzez wprowadzenie terenów inwestycyjnych w obszarach najlepiej do tego przystosowanych, których realizacja będzie miała wpływ na rozwój gospodarczy gminy,

3) walory architektoniczne i krajobrazowe poprzez określenie zasad kształtowania zabudowy oraz wskaźników zagospodarowania wyznaczonych terenów;

4) wymagania ochrony środowiska, w tym gospodarowania wodami i ochrony gruntów rolnych i leśnych oraz ochrony złóż kopalin poprzez dokonanie szczegółowej analizy wszystkich zagadnień dotyczących ochrony środowiska w prognozie oddziaływania na środowisko oraz zawarcie w projekcie planu ustaleń w zakresie zasad ochrony środowiska i przyrody, teren objęty planem nie jest położony na terenie krajobrazów priorytetowych;

5) wymagania ochrony dziedzictwa kulturowego i zabytków oraz dóbr kultury współczesnej – odstąpiono od wprowadzenia szczegółowych zapisów dotyczących zasady ochrony dziedzictwa kulturowego i zabytków, w tym krajobrazów kulturowych oraz dóbr kultury współczesnej w związku z brakiem występowania w obszarze planu zewidencjonowanych stanowisk archeologicznych oraz obiektów podlegających ochronie w myśl przepisów w zakresie ochrony zabytków i opiece nad zabytkami;

6) wymagania ochrony zdrowia oraz bezpieczeństwa ludzi i mienia, a także potrzeby osób ze szczególnymi potrzebami, poprzez wprowadzenie nakazu zapewnienia przeciwpożarowego zaopatrzenia w wodę do zewnętrznego gaszenia pożarów oraz dróg pożarowych oraz nakazu wyznaczenia miejsc postojowych dla pojazdów zaopatrzonych w kartę parkingową;

7) walory ekonomiczne przestrzeni poprzez stworzenie układu urbanistycznego uwzględniającego istniejące uwarunkowania komunikacyjne oraz sieci infrastruktury technicznej;

8) prawo własności poprzez wykonanie analizy stanu własności terenu objętego planem oraz dostosowanie zagospodarowania do istniejących uwarunkowań prawnych, a także analizę wniosków do miejscowego planu;

9) potrzeby obronności i bezpieczeństwa państwa poprzez uzgodnienie projektu planu z właściwymi organami wojskowymi, ochrony granic oraz bezpieczeństwa państwa;

10) potrzeby interesu publicznego poprzez określenie możliwości lokalizacji inwestycji celu publicznego;

11) potrzeby w zakresie rozwoju infrastruktury technicznej, w szczególności sieci szerokopasmowych, poprzez wprowadzenie w projekcie planu ustaleń w zakresie zasad modernizacji, rozbudowy i budowy infrastruktury technicznej;

12) zapewnienie udziału społeczeństwa w pracach nad miejscowym planem zagospodarowania przestrzennego, w tym przy użyciu środków komunikacji elektronicznej zostało zachowane na mocy art. 17 pkt 1, 11 i 13 ustawy o planowaniu i zagospodarowaniu przestrzennym. Podczas procedury planistycznej zachowano przejrzystość i jawność procedury planistycznej, jednocześnie w jej trakcie udzielano pełnej informacji osobom zainteresowanym o stopniu zaawansowania prac planistycznych i etapu procedury planistycznej. Instytucje i organy właściwe do opiniowania i uzgodnienia projektu były zawiadamiane pisemnie, stosownie do ich właściwości wraz ze wskazaniem terminu w jakim winny były się wypowiedzieć. Umożliwiono składanie wniosków i uwag również za pomocą środków komunikacji elektronicznej;

13) zachowanie jawności i przejrzystości procedur planistycznych;

14) potrzeby zapewnienia odpowiedniej ilości i jakości wody do celów zaopatrzenia ludności;

15) potrzeby zapobiegania poważnym awariom i ograniczania ich skutków dla zdrowia ludzkiego i środowiska - odstąpiono od wprowadzenia szczegółowych zapisów w zakresie zapobiegania poważnym awariom i ograniczania ich skutków dla zdrowia ludzkiego i środowiska w związku z podstawowym przeznaczeniem terenu i wprowadzenia terenów dla których nie przewiduje się lokalizacji o zwiększonym ryzyku wystąpienia awarii przemysłowej;

16) potrzeby związane z kształtowaniem rolniczej przestrzeni produkcyjnej i rozwoju produkcji rolniczej.

Zagadnienia określone w art. 1 ust. 2 pkt 1) - 15) ustawy wprowadzono w formie ustaleń planu kształtujących przestrzeń obszaru objętego planem w sposób czytelny i przejrzysty, uwzględniając przebieg istniejących dróg oraz infrastruktury technicznej, a także stan władania gruntami.

Plan szczegółowo określa zasady modernizacji, rozbudowy i budowy systemów infrastruktury technicznej, w tym sieci wodociągowej.

Zgodnie art. 1 ust. 3 ustawy o planowaniu i zagospodarowaniu przestrzennym ustalając przeznaczenie terenu lub określając potencjalny sposób zagospodarowania i korzystania z terenu, organ waży interes publiczny i interesy prywatne, w tym zgłaszane w postaci wniosków i uwag, zmierzające do ochrony istniejącego stanu zagospodarowania terenu, jak i zmian w zakresie jego zagospodarowania, a także analizy ekonomiczne, środowiskowe i społeczne.

Plan został opracowany w oparciu o zasadę zrównoważonego rozwoju, uwzględniając walory ekonomiczne, środowiskowe i społeczne. Opracowanie projektu poprzedzone zostało wykonaniem analizy poszczególnych komponentów. Na podstawie jej wyników opracowano projekt najkorzystniejszy z punktu widzenia ekonomicznego, społecznego i środowiskowego. Wnioski i uwagi składane do projektu planu zostały rozstrzygnięte zgodnie z właściwościami organów odpowiedzialnych za sporządzenie projektu planu.

Zgodnie art. 1 ust. 4 ustawy o planowaniu i zagospodarowaniu w przypadku sytuowania nowej zabudowy, uwzględnienie wymagań ładu przestrzennego, walorów przyrodniczych przestrzeni, efektywnego gospodarowania przestrzenią oraz walorów ekonomicznych przestrzeni następuje poprzez:

1) kształtowanie struktur przestrzennych przy uwzględnieniu dążenia do minimalizowania transportochłonności układu przestrzennego;

Plan w większości wprowadza tereny o niskiej transportochłonności. Teren objęty opracowaniem planu przylega do istniejącej sieci dróg publicznych a zaproponowany w planie układ komunikacyjny stanowi do nich nawiązanie.

2) lokalizowanie nowej zabudowy mieszkaniowej w sposób umożliwiający mieszkańcom maksymalne wykorzystanie publicznego transportu zbiorowego jako podstawowego środka transportu;

Obszar opracowania planu oddalony jest w odległości ok. 1000 m od stacji kolejowej Buk, która jest zaliczona do stacji kolei metropolitalnej. Dojazd do centrum miasta Poznania linią kolejową zajmuje ok. 30 min.

3) zapewnianie rozwiązań przestrzennych, ułatwiających przemieszczanie się pieszych i rowerzystów;

Układ komunikacyjny projektowany stanowi sieć dróg publicznych o szerokościach spełniających wymogi dla prawidłowego funkcjonowania, uwzględniając ruch pieszcy i rowerowy.

4) dążenie do planowania i lokalizowania nowej zabudowy;

Opracowanie miejscowego planu zagospodarowania przestrzennego jest konieczne z uwagi na unormowanie zasad zagospodarowania przestrzennego. Wprowadzenie sposobu zagospodarowania o ściśle określonej funkcji i zasadach zagospodarowania przestrzennego jest jedynym narzędziem dla ochrony ładu przestrzennego. Ustalenia planu miejscowego zabezpieczą tereny przed chaotycznym zagospodarowaniem przy pomocy decyzji administracyjnych.

Stosownie do art. 15 ust. 1 pkt 2) ustawy z dnia 27 marca 2003 r. o planowaniu i zagospodarowaniu przestrzennym w obecnej kadencji Rada Miasta i Gminy Buk podjęła uchwałę Nr LXII/573/2024 z dnia 26 marca 2024 r. w sprawie aktualności Studium uwarunkowań i kierunków zagospodarowania przestrzennego oraz miejscowych planów zagospodarowania przestrzennego gminy Buk, na mocy której opracowano „Wyniki analizy zmian w zagospodarowaniu przestrzennym miasta i gminy Buk w latach 2018-2023”. Zgodnie z zaleceniami określonymi w dokumencie analizy zmian w zagospodarowaniu przestrzennym Miasta i Gminy Buk w latach 2018-2023, należy dążyć do zwiększenia powierzchni terenu gminy objętej miejscowymi planami zagospodarowania przestrzennego, które w perspektywie przełożą się na zmniejszenie liczby wydawanych decyzji o warunkach zabudowy. Tym samym opracowanie przedmiotowego planu jest zasadne i zgodne z wynikami wskazanego powyżej dokumentu.

Stosownie do art. 15 ust. 1 pkt 3) ustawy z dnia 27 marca 2003 r. o planowaniu i zagospodarowaniu przestrzennym przeanalizowano i określono szczegółowy wpływ ustaleń planu na finanse publiczne. Wyniki analizy wykazują, że realizacja ustaleń planu nie przyniesie wpływów do budżetów gminy. Jednocześnie, nie zakłada się znaczących wydatków z budżetu gminy dla realizacji ustaleń planu, wynika to z braku konieczności wykupu terenów pod np. realizację dróg publicznych jak i również realizacji inwestycji celu publicznego niezbędnego dla potrzeb dopuszczonych w planie inwestycji.