

Projekt

z dnia 4 lutego 2026 r.

Zatwierdzony przez

**UCHWAŁA NR
RADY MIASTA I GMINY BUK**

z dnia 2026 r.

w sprawie miejscowego planu zagospodarowania przestrzennego terenu położonego w Niepruszewie przy ul. Wiśniowej

Na podstawie art. 18 ust. 2 pkt 5 ustawy z dnia 8 marca 1990 r. o samorządzie gminnym (t.j. Dz. U. z 2025 r., poz. 1153 z późn. zm.) i art. 20 ust. 1 ustawy z dnia 27 marca 2003 r. o planowaniu i zagospodarowaniu przestrzennym (t.j. Dz. U. z 2024 r., poz. 1130 z późn. zm.) w związku z art. 67 ust. 3 pkt. 2 ustawy z dnia 7 lipca 2023 r. o zmianie ustawy o planowaniu i zagospodarowaniu przestrzennym oraz niektórych innych ustaw (Dz. U. z 2023 r., poz. 1688 z późn. zm.), Rada Miasta i Gminy Buk uchwala, co następuje:

§ 1. 1. Uchwala się miejscowy plan zagospodarowania przestrzennego terenu położonego w Niepruszewie przy ul. Wiśniowej, zwany dalej „planem”, stwierdzając, iż nie narusza on ustaleń Studium uwarunkowań i kierunków zagospodarowania przestrzennego miasta i gminy Buk, uchwalonego uchwałą Nr XII/96/2019 Rady Miasta i Gminy Buk z dnia 29 października 2019 r. ze zmianami.

2. Załączniki do uchwały stanowią:

- 1) część graficzna planu w skali 1:1000, zwana dalej „rysunkiem planu” - *załącznik nr 1*;
- 2) rozstrzygnięcie Rady Miasta i Gminy Buk o sposobie realizacji, zapisanych w planie inwestycji z zakresu infrastruktury technicznej, które należą do zadań własnych gminy oraz zasadach ich finansowania, zgodnie z przepisami o finansach publicznych - *załącznik nr 2*;
- 3) zbiór danych przestrzennych dotyczących planu - *załącznik nr 3*;

3. Granice obszaru objętego planem określono na rysunku planu.

§ 2. Ilekroć w uchwale jest mowa o:

- 1) działce – należy przez to rozumieć działkę budowlaną w rozumieniu ustawy o planowaniu i zagospodarowaniu przestrzennym;
- 2) nieprzekraczalnej linii zabudowy – należy przez to rozumieć linię ograniczającą teren, na którym ustala się usytuowanie budynku z dopuszczeniem wysunięcia poza tę linię na odległość nie większą niż 1,5 m okapów, gzymsów, balkonów, galerii, tarasów i schodów zewnętrznych;
- 3) tablicy informacyjnej – należy przez to rozumieć element systemu informacji gminnej, oświatowej, turystycznej, przyrodniczej, edukacji ekologicznej i innej wymaganej przepisami odrębnymi;
- 4) pasie zieleni izolacyjnej – należy przez to rozumieć wielogatunkowe nasadzenia zieleni wysokiej oraz krzewów z wykorzystaniem gatunków zimozielonych oraz zieleni niskiej.

§ 3. Ustala się następujące przeznaczenie terenów:

- 1) tereny zabudowy mieszkaniowej jednorodzinnej wolnostojącej, oznaczone symbolami 1MNW, 2MNW;
- 2) teren zabudowy zagrodowej, oznaczony symbolem RZM;
- 3) teren usług, oznaczony symbolem U;
- 4) teren telekomunikacji, oznaczony symbolem IT;
- 5) tereny komunikacji drogowej wewnętrznej, oznaczone symbolami 1KR, 2KR.

§ 4. Ustala się następujące zasady ochrony i kształtowania ładu przestrzennego:

- 1) zakaz budowy ogrodzeń pełnych i składających się z przęseł wykonanych z prefabrykatów betonowych od strony dróg publicznych oraz terenów komunikacji drogowej wewnętrznej;
- 2) zakaz lokalizacji urządzeń reklamowych;
- 3) dopuszczenie lokalizacji szyldów lub tablic informacyjnych wolnostojących o wysokości do 3 m i o maksymalnej łącznej powierzchni na jednej działce nieprzekraczającej 9 m² lub umieszczanych na elewacji budynku, o maksymalnej łącznej powierzchni na jednej działce nieprzekraczającej 9 m²;
- 4) dopuszczenie remontu, rozbudowy, przebudowy, nadbudowy i odbudowy istniejących obiektów budowlanych z zachowaniem ich funkcji użytkowania oraz dotychczasowych parametrów;
- 5) dopuszczenie rozbudowy, nadbudowy i przebudowy istniejących w dniu wejścia w życie planu budynków z zachowaniem tej samej odległości od linii rozgraniczającej tereny o różnym przeznaczeniu lub różnych zasadach zagospodarowania oraz z zachowaniem pozostałych ustaleń planu i przepisów odrębnych;
- 6) dopuszczenie lokalizacji budynków garażowych, gospodarczych lub gospodarczo-garażowych w granicy z działką sąsiednią lub w odległości 1,5 m od granicy z działką sąsiednią.

§ 5. Ustala się następujące zasady ochrony środowiska, przyrody i krajobrazu kulturowego:

- 1) zakaz lokalizacji przedsięwzięć mogących zawsze znacząco oddziaływać na środowisko w rozumieniu przepisów odrębnych, z wyłączeniem inwestycji celu publicznego;
- 2) zakaz lokalizacji na terenach MNW, U przedsięwzięć mogących potencjalnie znacząco oddziaływać na środowisko, w rozumieniu przepisów odrębnych, z wyłączeniem inwestycji celu publicznego;
- 3) zakaz lokalizacji na terenie RZM przedsięwzięć mogących potencjalnie znacząco oddziaływać na środowisko, w rozumieniu przepisów odrębnych, z wyłączeniem inwestycji celu publicznego oraz chowu i hodowli zwierząt;
- 4) nakaz zachowania, na terenach MNW dopuszczalnych poziomów hałasu wymaganych dla terenów zabudowy mieszkaniowej jednorodzinnej, zgodnie z przepisami odrębnymi;
- 5) nakaz zachowania, na terenie RZM dopuszczalnych poziomów hałasu wymaganych dla terenów zabudowy zagrodowej, zgodnie z przepisami odrębnymi;
- 6) nakaz zachowania, na terenie U w przypadku lokalizacji usług oświaty, dopuszczalnych poziomów hałasu wymaganych dla terenów zabudowy związanej ze stałym lub czasowym pobytem dzieci i młodzieży, zgodnie z przepisami odrębnymi.

§ 6. Nie ustala się szczegółowych zasad ochrony dziedzictwa kulturowego i zabytków oraz dóbr kultury.

§ 7. Nie ustala się wymagań wynikających z potrzeb kształtowania przestrzeni publicznych.

§ 8. Nie ustala się zasad kształtowania krajobrazu.

§ 9. 1. Dla terenów 1MNW, 2MNW ustala się następujące parametry i wskaźniki kształtowania zabudowy oraz zagospodarowania terenu:

- 1) rodzaj zabudowy: zabudowa mieszkaniowa jednorodzinna wolnostojąca;
- 2) na jednej działce możliwość lokalizacji jednego budynku mieszkalnego jednorodzinnego wolnostojącego oraz jednego budynku garażowego albo gospodarczego albo gospodarczo-garażowego;
- 3) dopuszczenie lokalizacji garażu w budynku mieszkalnym lub w formie wolno stojącej o powierzchni zabudowy nie większej niż 60 m²;
- 4) dopuszczenie lokalizacji budynku gospodarczego lub gospodarczo-garażowego w formie wolno stojącej o powierzchni zabudowy nie większej niż 60 m²;
- 5) dopuszczenie lokalizacji wiat;
- 6) zakaz lokalizacji blaszanych budynków garażowych, gospodarczych i gospodarczo-garażowych;
- 7) dopuszczenie lokalizacji obiektów małej architektury oraz sieci i urządzeń infrastruktury technicznej;
- 8) wskaźnik intensywności zabudowy od 0,01 do 0,6;
- 9) wskaźnik nadziemnej intensywności zabudowy od 0,01 do 0,6;

- 10) maksymalny udział powierzchni zabudowy – 30% powierzchni działki;
- 11) minimalny udział powierzchni biologicznie czynnej – 40% powierzchni działki;
- 12) dla budynków mieszkalnych jednorodzinnych dachy dwuspadowe lub wielospadowe o kącie nachylenia głównych połaci dachowych od 25° do 45°, z dopuszczeniem dachu płaskiego, przy czym powierzchnia przykrycia dachami płaskimi nie może przekroczyć 20% całej powierzchni zadaszeń;
- 13) dla pozostałych budynków dachy dowolne;
- 14) dowolne usytuowanie kalenic budynków;
- 15) wysokość zabudowy:
 - a) budynku nie więcej niż 9,0 m i do 2 kondygnacji nadziemnych,
 - b) budowli jako obiektów wolnostojących do 9,0 m, z zastrzeżeniem lit. d),
 - c) budowli jako obiektów zlokalizowanych na dachach budynków do 2,0 m liczona od dachu budynku w miejscu posadowienia do najwyższego punktu konstrukcji,
 - d) wiat nie więcej niż 5,0 m;
- 16) zakaz lokalizacji kondygnacji podziemnej budynków;
- 17) zastosowanie materiałów elewacyjnych w kolorach pastelowych lub w kolorze naturalnym materiału ceramicznego, szarym i białym;
- 18) zastosowanie dachówki ceramicznej, betonowej, bitumicznej lub materiału dachówkopodobnego w kolorze ceglasto-czerwonym, brązowym lub grafitowym;
- 19) lokalizację miejsc postojowych dla samochodów osobowych w ilości minimum 2 miejsc na każdy lokal mieszkalny na terenie działki,
- 20) minimalną powierzchnię nowo wydzielanych działek – 700 m², przy czym nie dotyczy to działek wydzielanych pod infrastrukturę techniczną.

2. Dla terenu RZM ustala się następujące parametry i wskaźniki kształtowania zabudowy oraz zagospodarowania terenu

- 1) rodzaj zabudowy: zabudowa zagrodowa;
- 2) na jednej działce możliwość lokalizacji budynków mieszkalnych jednorodzinnych wolnostojących w ramach zabudowy zagrodowej w gospodarstwie rolnym oraz budynków inwentarskich służących prowadzeniu gospodarstwa rolnego oraz budynków garażowych lub gospodarczych lub gospodarczo-garażowych;
- 3) dopuszczenie lokalizacji wiat;
- 4) zakaz lokalizacji blaszanych budynków garażowych, gospodarczych i gospodarczo-garażowych;
- 5) dopuszczenie lokalizacji obiektów małej architektury oraz sieci i urządzeń infrastruktury technicznej;
- 6) wskaźnik intensywności zabudowy od 0,01 do 0,8;
- 7) wskaźnik nadziemnej intensywności zabudowy od 0,01 do 0,8;
- 8) maksymalny udział powierzchni zabudowy – 40% powierzchni działki;
- 9) minimalny udział powierzchni biologicznie czynnej – 30% powierzchni działki;
- 10) dla budynków mieszkalnych jednorodzinnych dachy dwuspadowe lub wielospadowe o kącie nachylenia głównych połaci dachowych od 25° do 45°, z dopuszczeniem dachu płaskiego, przy czym powierzchnia przykrycia dachami płaskimi nie może przekroczyć 20% całej powierzchni zadaszeń;
- 11) dla pozostałych budynków dachy dowolne;
- 12) dowolne usytuowanie kalenic budynków;
- 13) wysokość zabudowy:
 - a) budynku nie więcej niż 10,0 m i do 2 kondygnacji nadziemnych,
 - b) budowli jako obiektów wolnostojących do 18,0 m, z zastrzeżeniem lit. d),

- c) budowli jako obiektów zlokalizowanych na dachach budynków do 5,0 m liczona od dachu budynku w miejscu posadowienia do najwyższego punktu konstrukcji,
 - d) wiat nie więcej niż 9,0 m;
- 14) zakaz lokalizacji kondygnacji podziemnej budynków;
- 15) zastosowanie materiałów elewacyjnych w kolorach pastelowych lub w kolorze naturalnym materiału ceramicznego, szarym i białym;
- 16) zastosowanie dachówki ceramicznej, betonowej, bitumicznej lub materiału dachówkopodobnego w kolorze ceglasto-czerwonym, brązowym lub grafitowym;
- 17) lokalizację miejsc postojowych dla samochodów osobowych w ilości minimum 2 miejsc na każdy lokal mieszkalny na terenie działki.

3. Dla terenu U ustala się następujące parametry i wskaźniki kształtowania zabudowy oraz zagospodarowania terenu:

- 1) rodzaj zabudowy: tereny usług;
- 2) zakaz lokalizacji obiektów handlowych o powierzchni sprzedaży powyżej 2000 m²;
- 2) dopuszczenie lokalizacji obiektów małej architektury oraz sieci i urządzeń infrastruktury technicznej w tym stacji transformatorowych SN/nn;
- 3) dopuszczenie lokalizacji wiat;
- 4) dopuszczenie lokalizacji dojeżdż i dojazdów;
- 5) wskaźnik intensywności zabudowy od 0,01 do 0,7;
- 6) wskaźnik nadziemnej intensywności zabudowy od 0,01 do 0,7;
- 7) maksymalny udział powierzchni zabudowy – 35% powierzchni działki;
- 8) minimalny udział powierzchni biologicznie czynnej – 35% powierzchni działki;
- 9) dachy dowolne;
- 10) w przypadku zastosowania dachów pochyłych - dachy dwuspadowe lub wielospadowe o kącie nachylenia głównych połaci dachowych od 25° do 45°, z dopuszczeniem dachu płaskiego do 20% powierzchni dachu budynku;
- 11) dowolne usytuowanie kalenic budynków;
- 12) wysokość zabudowy:
 - a) budynku nie więcej niż 10,0 m i do 2 kondygnacji nadziemnych,
 - b) budowli jako obiektów wolnostojących do 12,0 m, z zastrzeżeniem lit. d),
 - c) budowli jako obiektów zlokalizowanych na dachach budynków do 3,0 m liczona od dachu budynku w miejscu posadowienia do najwyższego punktu konstrukcji,
 - d) wiat nie więcej niż 5,0 m;
- 13) zastosowanie materiałów elewacyjnych w kolorach pastelowych lub w kolorze naturalnym materiału ceramicznego lub drewna, szarym i białym;
- 14) dowolne zastosowanie materiałów pokrycia dachów, z zastrzeżeniem pkt. 15);
- 15) dla dachów pochyłych zastosowanie dachówki ceramicznej, betonowej, bitumicznej lub materiału dachówkopodobnego w kolorze ceglasto-czerwonym, brązowym lub grafitowym;
- 16) lokalizację miejsc postojowych w ilości minimum 1 miejsce postojowe dla samochodów osobowych na każde rozpoczęte 100 m² powierzchni użytkowej budynku usługowego na terenie działki;
- 17) minimalną powierzchnię nowo wydzielanych działek – 1000 m², przy czym nie dotyczy to działek wydzielanych pod infrastrukturę techniczną.

4. Dla terenu IT ustala się następujące parametry i wskaźniki kształtowania zabudowy oraz zagospodarowania terenu:

- 1) rodzaj zabudowy: tereny telekomunikacji;
- 2) dopuszczenie lokalizacji obiektów małej architektury oraz sieci i urządzeń infrastruktury technicznej w tym stacji transformatorowych SN/nn;
- 3) dopuszczenie lokalizacji wiat;
- 4) wskaźnik intensywności zabudowy od 0,01 do 1;
- 5) wskaźnik nadziemnej intensywności zabudowy od 0,01 do 1;
- 6) maksymalny udział powierzchni zabudowy – 50% powierzchni działki;
- 7) minimalny udział powierzchni biologicznie czynnej – 50% powierzchni działki;
- 8) wysokość zabudowy:
 - a) budowli jako obiektów wolnostojących do 56,0 m, z zastrzeżeniem lit. b),
 - b) wiat nie więcej niż 5,0 m;
- 9) dachy dowolne.

§ 10. W zakresie granic i sposobów zagospodarowania terenów lub obiektów podlegających ochronie, na podstawie odrębnych przepisów, ustala się nakaz uwzględnienia zapisów koncesji nr 14/2001/Ł z dnia 14.11.2017 r. na poszukiwanie i rozpoznawanie złóż ropy naftowej i gazu ziemnego oraz wydobywanie ropy naftowej i gazu ziemnego ze złóż w obszarze "Pniewy - Stęszew", ważnej do dnia 14.11.2047 r. lub koncesji aktualnie obowiązującej, ustalonej na podstawie przepisów odrębnych.

§ 11. 1. Ustala się następujące szczegółowe zasady i warunki scalania i podziału nieruchomości objętych planem:

- 1) minimalna szerokość frontu działki:
 - a) na terenach MNW – 20,0 m,
 - b) na terenie U – 25,0 m;
 - 2) minimalna powierzchnia działki:
 - a) na terenach MNW – 700 m²,
 - b) na terenie U – 1000 m²;
 - 3) kąt położenia granic działek w stosunku do pasa drogowego dróg wewnętrznych i publicznych od 70° do 110°;
2. Nie wyznacza się granic obszarów wymagających przeprowadzenia scaleń i podziałów nieruchomości.

§ 12. W zakresie szczególnych warunków zagospodarowania terenów oraz ograniczeń w ich użytkowaniu, w tym zakazu zabudowy ustala się:

- 1) nakaz zastosowania rozwiązań zamiennych w przypadku wystąpienia kolizji inwestycji z urządzeniami drenażu melioracyjnego;
- 2) nakaz uwzględnienia w zagospodarowaniu i zabudowie terenu ograniczeń wynikających z odległości technicznych od istniejącej napowietrznej linii elektroenergetycznej średniego napięcia wraz z pasami technologicznymi, zgodnie z przepisami odrębnymi, z zastrzeżeniem pkt. 3);
- 3) w przypadku przebudowy napowietrznej linii elektroenergetycznej średniego napięcia na kablową linię elektroenergetyczną średniego napięcia, przestaje obowiązywać określony dla niej pas technologiczny;
- 4) nakaz zachowania ograniczeń wynikających z położenia terenu objętego planem w granicach złoża wód termalnych „Tarnowo Podgórne GT-1”;
- 5) nakaz obsadzenia terenu zielenią izolacyjną o szerokości minimalnej 4,0 m wskazanej na rysunku planu;
- 6) zakaz lokalizacji zakładów o zwiększonym lub dużym ryzyku wystąpienia poważnych awarii;

7) dopuszczenie zastosowania środków ochrony w postaci np. barier akustycznych, zieleni izolacyjnej, rozwiązań konstrukcyjno-materiałowych i funkcjonalnych poszczególnych obiektów i terenów w celu zmniejszenia emisji hałasu z dróg.

§ 13. Ustala się następujące zasady modernizacji, rozbudowy i budowy systemów komunikacji i infrastruktury technicznej:

1) w zakresie systemów komunikacji:

- a) tereny komunikacji drogowej wewnętrznej, oznaczone symbolami 1KR, 2KR, o szerokości zgodnej z rysunkiem planu,
- b) nakaz wyznaczenia miejsc postojowych dla pojazdów zaopatrzonych w kartę parkingową, zgodnie z przepisami odrębnymi,

2) obsługę komunikacyjną terenów z terenu komunikacji publicznej zlokalizowanego poza granicami planu oraz terenów komunikacji drogowej wewnętrznej, oznaczonych symbolami KR;

3) nowoprojektowane sieci i urządzenia uzbrojenia technicznego należy lokalizować na terenach dróg, a w uzasadnionych przypadkach również na terenach o innym przeznaczeniu;

4) dopuszczenie remontu, budowy, przebudowy i rozbudowy sieci i urządzeń infrastruktury technicznej;

5) podłączenie do projektowanej i istniejącej sieci wodociągowej;

6) nakaz zapewnienia przeciwpożarowego zaopatrzenia w wodę do zewnętrznego gaszenia pożarów oraz dróg pożarowych, zgodnie z przepisami odrębnymi;

7) w zakresie sieci kanalizacyjnej:

- a) odprowadzanie ścieków docelowo do sieci kanalizacji sanitarnej,
- b) dopuszczenie zastosowania zbiorników bezodpływowych,
- c) zakaz lokalizacji przydomowych oczyszczalni ścieków;

8) zagospodarowanie wód opadowych i roztopowych, zgodnie z przepisami odrębnymi;

9) zasilanie w energię elektryczną z istniejącej i projektowanej sieci elektroenergetycznej oraz z odnawialnych źródeł energii, z zastrzeżeniem pkt. 10);

10) zakaz lokalizacji:

- a) urządzeń wytwarzających energię z odnawialnych źródeł energii o mocy zainstalowanej większej niż 100 kW,
- b) urządzeń wytwarzających energię z biomasy, biogazu, biogazu rolniczego oraz z biopłynów,
- c) elektrowni wiatrowych;

11) zasilanie w energię gazową z istniejącej i projektowanej sieci gazowej;

12) postępowanie z odpadami zgodnie z przepisami odrębnymi.

§ 14. Nie ustala się sposobów i terminów tymczasowego zagospodarowania, urządzenia i użytkowania terenów.


§ 15. Ustala się stawkę służącą naliczeniu jednorazowych opłat, o jakich mowa w art. 36 ust. 4 ustawy o planowaniu i zagospodarowaniu przestrzennym, w wysokości 30% dla terenów objętych planem.

§ 16. Wykonanie uchwały powierza się Burmistrzowi Miasta i Gminy Buk.

§ 17. Uchwała wchodzi w życie po upływie 14 dni od dnia jej ogłoszenia w Dzienniku Urzędowym Województwa Wielkopolskiego.

Załącznik nr 1 do Uchwały Nr .../.../2026 Rady Miasta i Gminy Buk z dnia2026 r., ogłoszonej w Dzienniku Urzędowym Województwa Wielkopolskiego

SKALA 1:1000

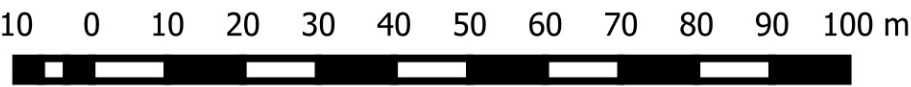

Oznaczenia:

- granica obszaru objętego planem
- linie rozgraniczające tereny o różnym przeznaczeniu i różnych zasadach zagospodarowania
- △△ nieprzekraczalne linie zabudowy

Przeznaczenie terenów:

- MNW - tereny zabudowy mieszkaniowej jednorodzinnej wolnostojącej
- RZM - teren zabudowy zagrodowej
- U - teren usług
- IT - teren telekomunikacji
- KR - tereny komunikacji drogowej wewnętrznej


Inne ustalenia:

- EE-SN-15kV - napowietrzna linia elektroenergetyczna 15kV
- pas technologiczny napowietrznej linii elektroenergetycznej
- pas zieleni izolacyjnej

Oznaczenia informacyjne:

- proponowany podział nieruchomości


Obszar opracowania planu położony jest w granicach złoża wód termalnych Tarnowo Podgórne GT-1

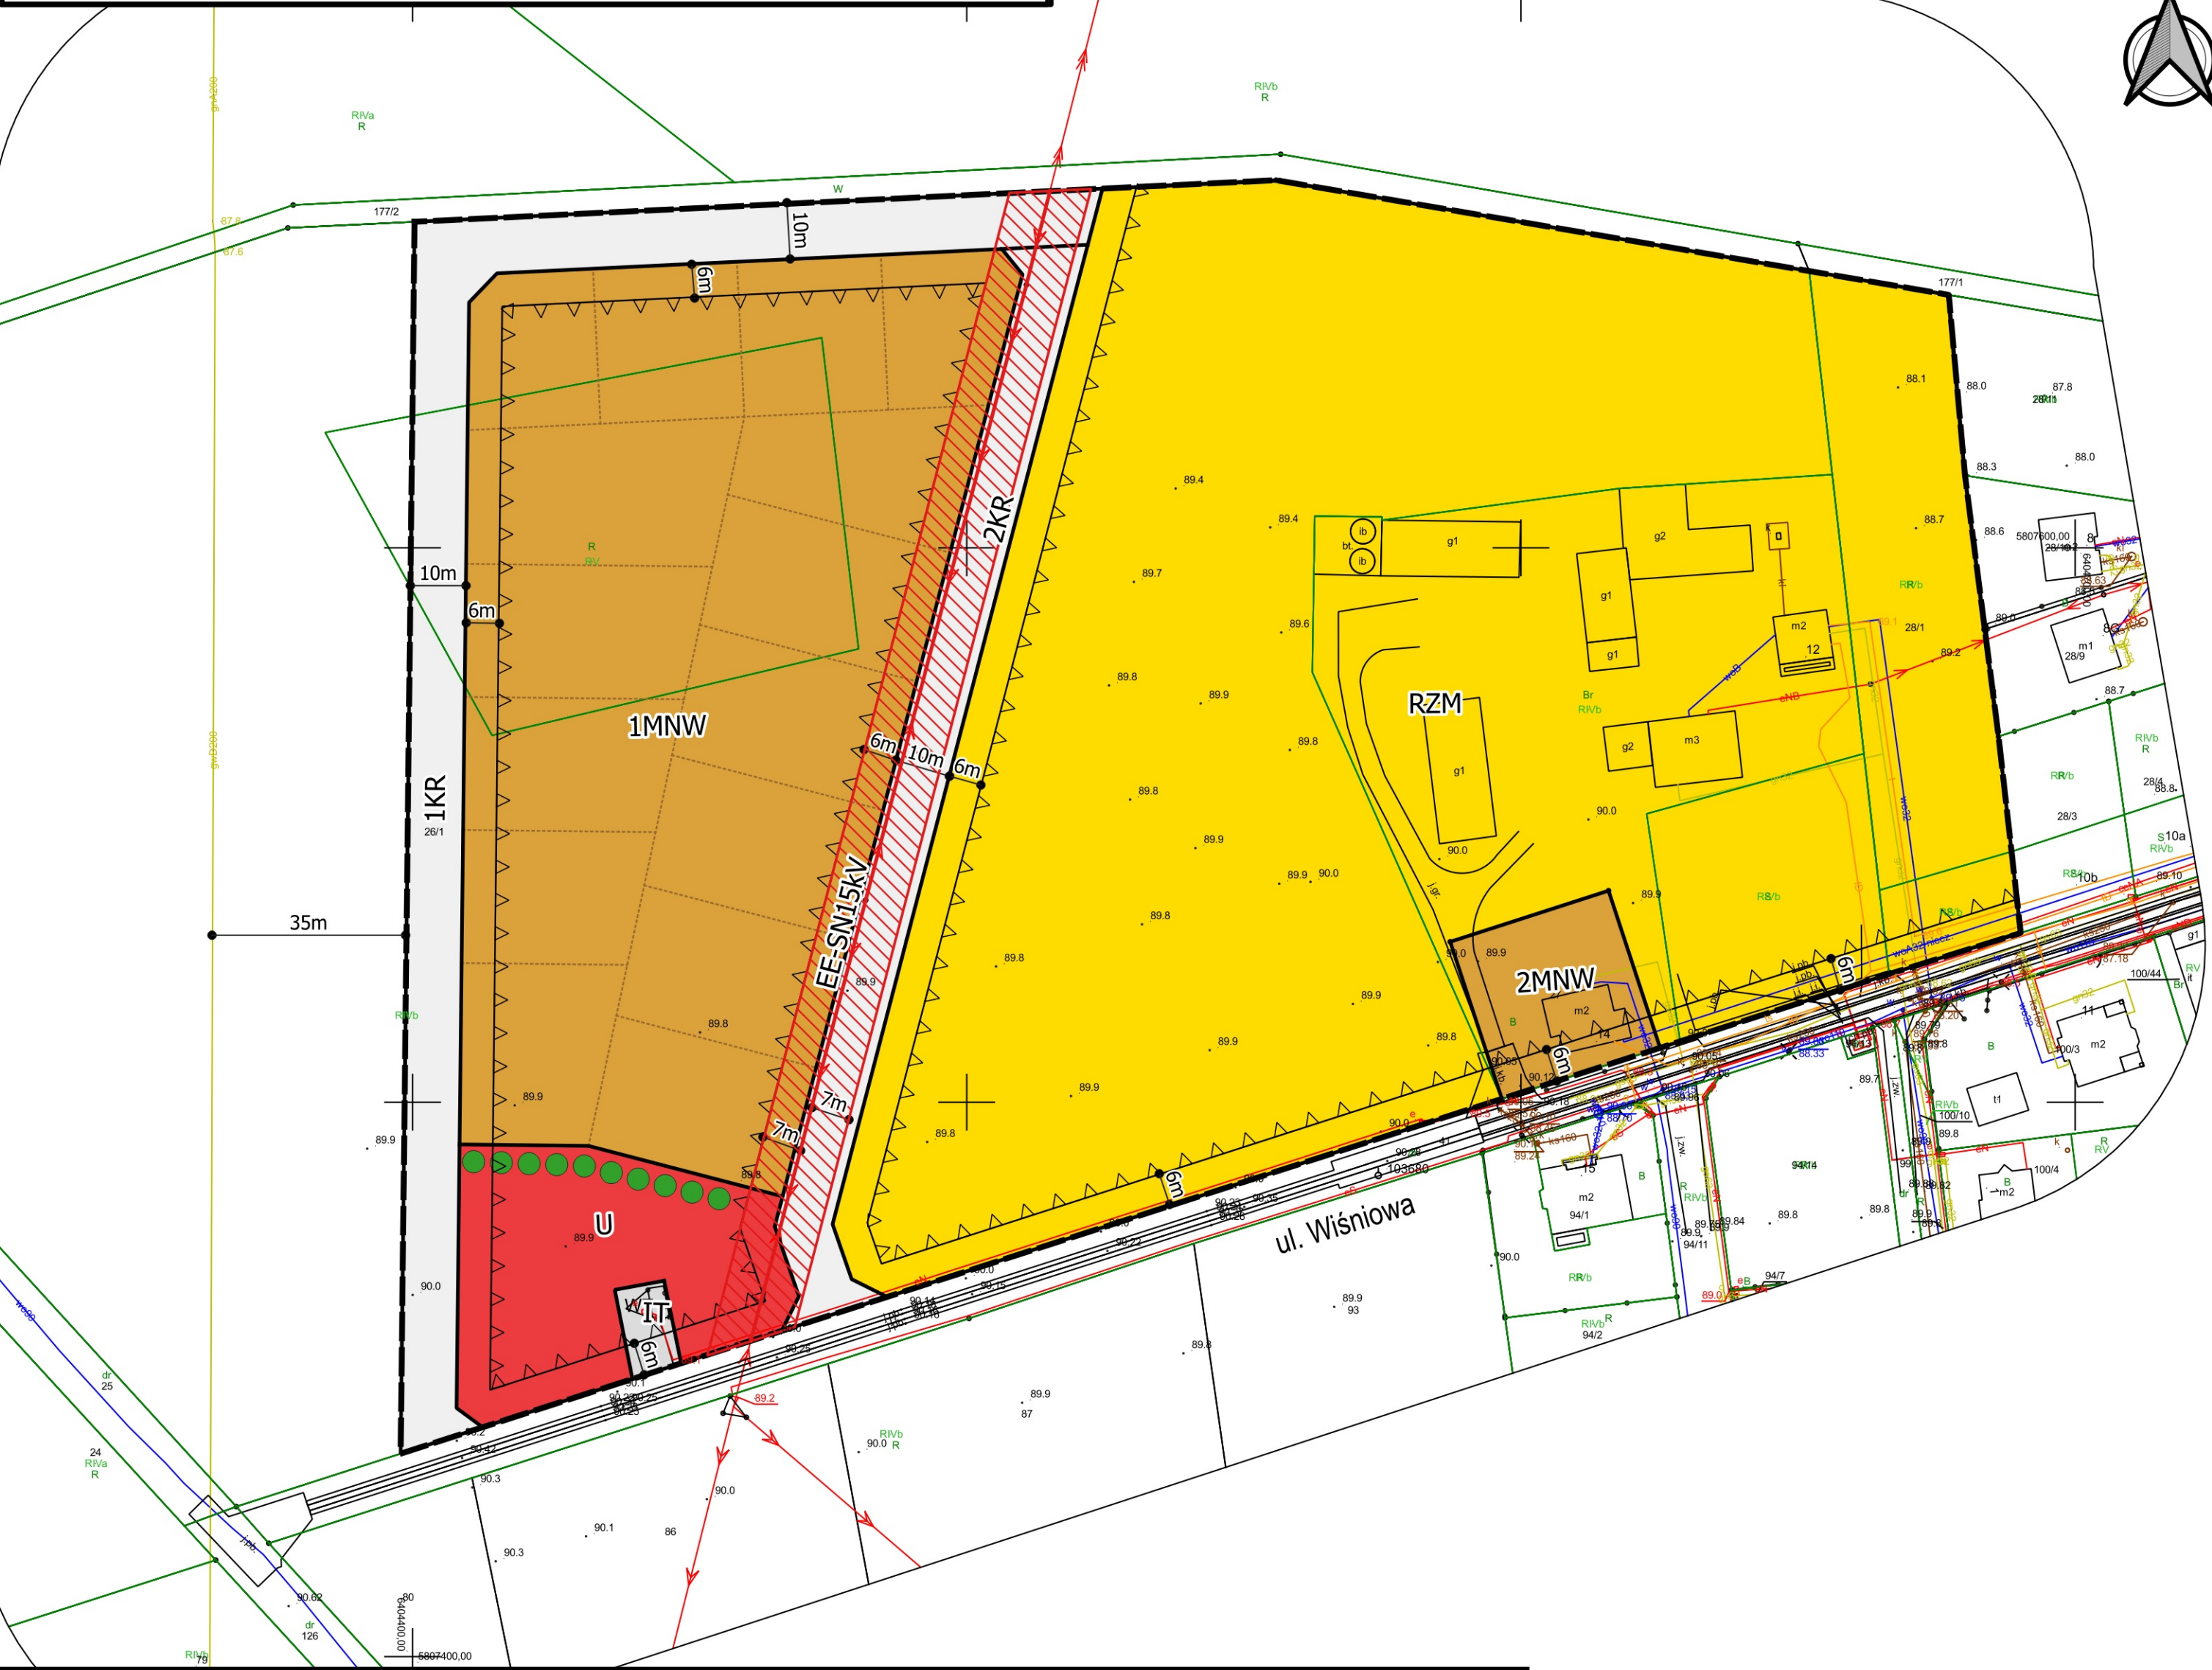

Źródło pochodzenia użytego materiału państwowego zasobu geodezyjnego i kartograficznego: Powiatowy Ośrodek Dokumentacji Geodezyjnej i Kartograficznej w Poznaniu - Licencja nr GKG.GZW.4062.98.2025_13.2_CL1 wydana przez Starostę Poznańskiego

Układ współrzędnych: PL2000 strefa 6

WYRYS ZE STUDIUM UWARUNKOWAŃ I KIERUNKÓW ZAGOSPODAROWANIA PRZESTRZENNEGO MIASTA I GMINY BUK
SKALA 1:10 000

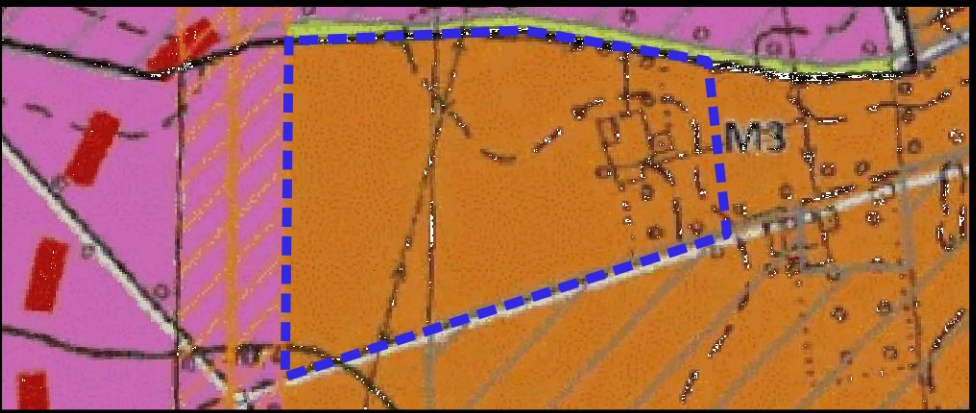

- granica obszaru objętego planem
- M3 - tereny zabudowy wielofunkcyjnej w zwartych jednostkach wiejskich

Rozstrzygnięcie Rady Miasta i Gminy Buk o sposobie realizacji, zapisanych w planie inwestycji z zakresu infrastruktury technicznej, które należą do zadań własnych gminy oraz zasadach ich finansowania, zgodnie z przepisami o finansach publicznych

Na podstawie art. 20 ust. 1 ustawy z dnia 27 marca 2003 r. o planowaniu i zagospodarowaniu przestrzennym (t.j. Dz. U. z 2024 r., poz. 1130 z późn. zm.) Rada Miasta i Gminy Buk rozstrzyga co następuje:

§ 1. Sposób realizacji zapisanych w miejscowym planie zagospodarowania przestrzennego terenu położonego w Niepruszewie przy ul. Wiśniowej inwestycji z zakresu infrastruktury technicznej i drogowej.

1. Plan nie zakłada realizacji dróg publicznych.

2. Zadania w zakresie infrastruktury technicznej prowadzić będą właściwe przedsiębiorstwa, w kompetencji których leży rozwój sieci: wodociągowej i kanalizacji sanitarnej, energetycznej, gazociągowej i ciepłej, zgodnie z miejscowym planem zagospodarowania przestrzennego oraz na podstawie przepisów odrębnych.

3. Zadania w zakresie gospodarki odpadami realizowane będą zgodnie z miejscowym planem zagospodarowania na podstawie przepisów odrębnych.

4. Za podstawę przyjęcia do realizacji zadań określonych w miejscowym planie zagospodarowania przestrzennego, które należą do zadań własnych gminy, stanowić będą zapisy Wieloletniej Prognozy Finansowej Miasta i Gminy Buk.

5. Określenie terminów przystąpienia i zakończenia realizacji tych zadań, ustalone będzie według kryteriów i zasad przyjętych przy konstruowaniu Wieloletniej Prognozy Finansowej Miasta i Gminy Buk.

6. Inwestycje realizowane mogą być etapowo w zależności od wielkości środków przeznaczonych na inwestycje.

§ 2. Finansowanie inwestycji z zakresu infrastruktury technicznej i drogowej, określonych w zmianie miejscowego planu zagospodarowania przestrzennego, odbywać się będą poprzez:

1. Wydatki z budżetu gminy.

2. Współfinansowanie środkami zewnętrznymi, poprzez budżet gminy – w ramach m.in.:

1) dotacji unijnych,

2) dotacji samorządu województwa,

3) dotacji i pożyczek z funduszy celowych,

4) kredytów i pożyczek bankowych,

5) innych środków zewnętrznych.

3. Udział inwestorów w finansowaniu w ramach porozumień o charakterze cywilno-prawnym lub w formie partnerstwa publiczno-prywatnego, a także właścicieli nieruchomości.

Załącznik nr 3 do uchwały Nr
Rady Miasta i Gminy Buk
z dnia 2026 r.
Zalacznik3.gml

Zbiór danych przestrzennych dotyczących planu

Dane przestrzenne, o których mowa w art. 67a ust. 3 i 5 ustawy z dnia 27 marca 2003 r. o planowaniu i zagospodarowaniu przestrzennym (j.t. Dz.U. z 2020 r. poz. 293 z późn. zm.) ujawnione zostaną po kliknięciu w ikonę

Uzasadnienie do uchwały nr

Rady Miasta i Gminy Buk

z dnia 2026 r.

w sprawie miejscowego planu zagospodarowania przestrzennego terenu położonego w Niepruszewie przy ul. Wiśniowej

Rada Miasta i Gminy Buk w dniu 28 maja 2025 r. podjęła Uchwałę Nr XIII/103/2025 w sprawie przystąpienia do sporządzenia miejscowego planu zagospodarowania przestrzennego terenu położonego w Niepruszewie przy ul. Wiśniowej, co stało się podstawą do przeprowadzenia procedury planistycznej uchwalenia miejscowego planu zagospodarowania przestrzennego, zgodnie z art. 17 ustawy z dnia 27 marca 2003 r. o planowaniu i zagospodarowaniu przestrzennym.

Ogłoszenie Burmistrza Miasta i Gminy Buk o przystąpieniu do opracowania planu ukazało się w dniu 10 czerwca 2025 r. w prasie, wskazując o możliwości składania wniosków do przedmiotowego planu w terminie 21 dni od daty publikacji ogłoszenia. Obwieszczenie/ogłoszenie Burmistrza Miasta i Gminy Buk nr GP.6721.1.2025 o przystąpieniu do opracowania planu zostało wywieszone w dniu 10 czerwca 2025 r. na tablicy ogłoszeń Urzędu Miasta i Gminy w Buku, a także udostępnione na stronie internetowej urzędu oraz w Biuletynie Informacji Publicznej Miasta i Gminy Buk, wskazując o możliwości składania wniosków do przedmiotowego planu w terminie 21 dni od daty publikacji obwieszczenia/ogłoszenia. Jednocześnie zawiadomieniem z dnia 10 czerwca 2025 r. nr GP.6721.1.2025 poinformowano organy i instytucje właściwe do opiniowania i uzgodnienia projektu, o podjęciu przedmiotowej uchwały i możliwości składania wniosków do planu w terminie 21 dni od dnia otrzymania zawiadomienia.

W ustalonym terminie wpłynęło 10 wniosków od organów i instytucji właściwych do opiniowania i uzgodnienia projektu planu. Burmistrz Miasta i Gminy Buk podjął rozstrzygnięcie o sposobie uwzględnienia zebranych wniosków.

Następnie, został opracowany projekt miejscowego planu zagospodarowania przestrzennego wraz z prognozą oddziaływania na środowisko. Projekt planu szczegółowo określił zasady zagospodarowania przestrzennego poprzez wprowadzenie wskaźników i parametrów kształtowania zabudowy oraz poprzez określenie poszczególnych funkcji zagospodarowania terenów.

Projekt miejscowego planu zagospodarowania przestrzennego, pismami z dnia 17 października 2025 r. nr GP.6721.1.2025 został przekazany właściwym organom do zaopiniowania i uzgodnienia. Uzyskano wszystkie wymagane ustawą opinie i uzgodnienia.

Następnie, rozpoczęto proces konsultacji społecznych dotyczących projektu planu, które prowadzone były w terminie od dnia 30.12.2025 r. do dnia 29.01.2026 r. i obejmowały:

- 1) zbieranie uwag do projektu planu w terminie od dnia 30.12.2025 r. do dnia 29.01.2026 r.;
- 2) spotkanie otwarte, które odbyło się w dniu 13 stycznia 2026 r. (wtorek), o godz. 15:00 w Sali Miejskiej (dawna synagoga) w Buku przy ul. Mury 5;
- 3) dyżur projektanta, który odbył się w dniu 20 stycznia 2026 r. (wtorek), w godz. 15:00 - 15:30 w siedzibie Urzędu Miasta i Gminy Buk, ul. Ratuszowa 1, 64-320 Buk (budynek A - hol wejściowy).

W wyznaczonym terminie nie wniesiono uwag do projektu planu.

Z przeprowadzonych konsultacji społecznych dotyczących projektu ww. miejscowego planu zagospodarowania przestrzennego został sporządzony raport podsumowujący ich przebieg, zawierający m.in. wykaz uwag oraz protokoły z czynności dokonanych w ramach konsultacji.

Projekt miejscowego planu zagospodarowania przestrzennego terenu położonego w Niepruszewie przy ul. Wiśniowej wraz z raportem z przeprowadzenia konsultacji społecznych przedłożono Radzie Miasta i Gminy Buk do uchwalenia.

Stosownie do art. 67a ust. 5 ustawy z dnia 27 marca 2003 r. o planowaniu i zagospodarowaniu przestrzennym, utworzony został w postaci elektronicznej załącznik nr 3 do uchwały stanowiący zbiór danych przestrzennych i obejmuje następujące dane przestrzenne:

- 1) lokalizację przestrzenną obszaru objętego aktem w postaci wektorowej w obowiązującym państwowym systemie odniesień przestrzennych;
- 2) atrybuty zawierające informacje o akcie;
- 3) część graficzną aktu w postaci cyfrowej reprezentacji z nadaną georeferencją w obowiązującym państwowym systemie odniesień przestrzennych.

Zgodnie z art. 15 ust. 1 ustawy z dnia 27 marca 2003 r. o planowaniu i zagospodarowaniu przestrzennym w związku z art. 67 ust. 3 pkt 2 ustawy z dnia 7 lipca 2023 r. o zmianie ustawy o planowaniu i zagospodarowaniu przestrzennym oraz niektórych innych ustaw (Dz. U. z 2023 r., poz. 1688 z późn. zm.) wójt, burmistrz albo prezydent miasta sporządza projekt planu miejscowego, zawierający część tekstową i graficzną, zgodnie z zapisami studium oraz z przepisami odrębnymi, odnoszącymi się do obszaru objętego planem, wraz z uzasadnieniem. W uzasadnieniu przedstawia się w szczególności:

- 1) sposób realizacji wymogów wynikających z art. 1 ust. 2-4;*
- 2) zgodność z wynikami analizy, o której mowa w art. 32 ust. 1, wraz z datą uchwały rady gminy, o której mowa w art. 32 ust. 2;*
- 3) wpływ na finanse publiczne, w tym budżet gminy."*

Przy sporządzaniu niniejszego planu spełniono wymogi wynikające z przepisów art. 1 ust. 2-4 ustawy o planowaniu i zagospodarowaniu przestrzennym. W szczególności uwzględniono w ustaleniach planu zagadnienia określone w art. 1 ust. 2 pkt 1) - 15) ustawy:

- 1) wymagania ładu przestrzennego, w tym urbanistyki i architektury poprzez wprowadzenie w projekcie planu ustaleń w zakresie zasad ochrony i kształtowania ładu przestrzennego, zaproponowanie podziału funkcjonalnego oraz określenie zasad kształtowania zabudowy oraz wskaźników zagospodarowania wyznaczonych terenów;
- 2) potrzeby zrównoważonego rozwoju poprzez wprowadzenie terenów inwestycyjnych w obszarach najlepiej do tego przystosowanych, których realizacja będzie miała wpływ na rozwój gospodarczy gminy;
- 3) walory architektoniczne i krajobrazowe poprzez określenie zasad kształtowania zabudowy oraz wskaźników zagospodarowania wyznaczonych terenów;
- 4) wymagania ochrony środowiska, w tym gospodarowania wodami i ochrony gruntów rolnych i leśnych oraz ochrony złóż kopalin poprzez dokonanie szczegółowej analizy wszystkich zagadnień dotyczących ochrony środowiska w prognozie oddziaływania na środowisko oraz zawarcie w projekcie planu ustaleń w zakresie zasad ochrony środowiska i przyrody, teren objęty planem nie jest położony na terenie krajobrazów priorytetowych;
- 5) wymagania ochrony dziedzictwa kulturowego i zabytków oraz dóbr kultury współczesnej – odstąpiono od wprowadzenia szczegółowych zapisów dotyczących zasady ochrony dziedzictwa kulturowego i zabytków, w tym krajobrazów kulturowych oraz dóbr kultury współczesnej w związku z brakiem występowania w obszarze planu zewidencjonowanych stanowisk archeologicznych oraz obiektów podlegających ochronie w myśl przepisów w zakresie ochrony zabytków i opieki nad zabytkami;
- 6) wymagania ochrony zdrowia oraz bezpieczeństwa ludzi i mienia, a także potrzeby osób ze szczególnymi potrzebami, poprzez wprowadzenie nakazu zapewnienia przeciwpożarowego zaopatrzenia w wodę do zewnętrznego gaszenia pożarów oraz dróg pożarowych;
- 7) walory ekonomiczne przestrzeni poprzez stworzenie układu urbanistycznego uwzględniającego istniejące uwarunkowania komunikacyjne oraz sieci infrastruktury technicznej;
- 8) prawo własności poprzez wykonanie analizy stanu własności terenu objętego planem oraz dostosowanie zagospodarowania do istniejących uwarunkowań prawnych, a także analizę wniosków do miejscowego planu;
- 9) potrzeby obronności i bezpieczeństwa państwa poprzez uzgodnienie projektu planu z właściwymi organami wojskowymi, ochrony granic oraz bezpieczeństwa państwa;
- 10) potrzeby interesu publicznego poprzez określenie możliwości lokalizacji inwestycji celu publicznego;

11) potrzeby w zakresie rozwoju infrastruktury technicznej, w szczególności sieci szerokopasmowych, poprzez wprowadzenie w projekcie planu ustaleń w zakresie zasad modernizacji, rozbudowy i budowy infrastruktury technicznej;

12) zapewnienie udziału społeczeństwa w pracach nad miejscowym planem zagospodarowania przestrzennego, w tym przy użyciu środków komunikacji elektronicznej zostało zachowane na mocy art. 17 pkt 1, 11 i 13 ustawy o planowaniu i zagospodarowaniu przestrzennym. Podczas procedury planistycznej zachowano przejrzystość i jawność procedury planistycznej, w tym udzielano pełnej informacji osobom zainteresowanym o stopniu zaawansowania prac planistycznych i etapu procedury planistycznej. Instytucje i organy właściwe do opiniowania i uzgodnienia projektu były zawiadamiane pisemnie, stosownie do ich właściwości wraz ze wskazaniem terminu w jakim winny były się wypowiedzieć. Umożliwiono składanie wniosków i uwag również za pomocą środków komunikacji elektronicznej;

13) zachowanie jawności i przejrzystości procedur planistycznych;

14) potrzeby zapewnienia odpowiedniej ilości i jakości wody do celów zaopatrzenia ludności;

15) potrzeby zapobiegania poważnym awariom i ograniczania ich skutków dla zdrowia ludzkiego i środowiska, poprzez wprowadzenie zakazu lokalizacji zakładów o zwiększonym lub dużym ryzyku wystąpienia poważnych awarii;

16) potrzeby związane z kształtowaniem rolniczej przestrzeni produkcyjnej i rozwoju produkcji rolniczej.

Zagadnienia określone w art. 1 ust. 2 pkt 1) - 15) ustawy wprowadzono w formie ustaleń planu kształtujących przestrzeń obszaru objętego planem w sposób czytelny i przejrzysty, uwzględniając przebieg istniejących dróg oraz infrastruktury technicznej, a także stan władania gruntami.

Plan szczegółowo określa zasady modernizacji, rozbudowy i budowy systemów infrastruktury technicznej, w tym sieci wodociągowej.

Zgodnie art. 1 ust. 3 ustawy o planowaniu i zagospodarowaniu przestrzennym ustalając przeznaczenie terenu lub określając potencjalny sposób zagospodarowania i korzystania z terenu, organ waży interes publiczny i interesy prywatne, w tym zgłaszane w postaci wniosków i uwag, zmierzające do ochrony istniejącego stanu zagospodarowania terenu, jak i zmian w zakresie jego zagospodarowania, a także analizy ekonomiczne, środowiskowe i społeczne.

Plan został opracowany w oparciu o zasadę zrównoważonego rozwoju, uwzględniając walory ekonomiczne, środowiskowe i społeczne. Opracowanie projektu poprzedzone zostało wykonaniem analizy poszczególnych komponentów. Na podstawie jej wyników opracowano projekt najkorzystniejszy z punktu widzenia ekonomicznego, społecznego i środowiskowego. Wnioski i uwagi składane do projektu planu zostały rozstrzygnięte zgodnie z właściwościami organów odpowiedzialnych za sporządzenie projektu planu.

Zgodnie art. 1 ust. 4 ustawy o planowaniu i zagospodarowaniu w przypadku sytuowania nowej zabudowy, uwzględnienie wymagań ładu przestrzennego, walorów przyrodniczych przestrzeni, efektywnego gospodarowania przestrzenią oraz walorów ekonomicznych przestrzeni następuje poprzez:

1) kształtowanie struktur przestrzennych przy uwzględnieniu dążenia do minimalizowania transportochłonności układu przestrzennego;

Plan w większości wprowadza tereny zabudowy o niskiej transportochłonności. Teren objęty opracowaniem planu przylega do istniejącej sieci dróg publicznych, a zaproponowany w planie układ komunikacyjny stanowi do nich nawiazanie.

2) lokalizowanie nowej zabudowy mieszkaniowej w sposób umożliwiający mieszkańcom maksymalne wykorzystanie publicznego transportu zbiorowego jako podstawowego środka transportu;

Obszar opracowania planu oddalony jest w odległości ok. 5000 m od stacji kolejowej Otusz, która jest zaliczona do stacji kolei metropolitalnej. Dojazd do centrum miasta Poznania linią kolejową zajmuje ok. 25 min.

3) zapewnianie rozwiązań przestrzennych, ułatwiających przemieszczanie się pieszych i rowerzystów;

Układ komunikacyjny projektowany stanowi sieć dróg wewnętrznych o szerokościach spełniających wymogi dla prawidłowego funkcjonowania, uwzględniając ruch pieszy i rowerowy.

4) dążenie do planowania i lokalizowania nowej zabudowy;

Opracowanie miejscowego planu zagospodarowania przestrzennego jest konieczne z uwagi na unormowanie zasad zagospodarowania przestrzennego. Wprowadzenie sposobu zagospodarowania o ściśle określonej funkcji i zasadach zagospodarowania przestrzennego jest jedynym narzędziem dla ochrony ładu przestrzennego.

Stosownie do art. 15 ust. 1 pkt 2) ustawy z dnia 27 marca 2003 r. o planowaniu i zagospodarowaniu przestrzennym w obecnej kadencji Rada Miasta i Gminy Buk podjęła uchwałę Nr LXII/573/2024 z dnia 26 marca 2024 r. w sprawie aktualności Studium uwarunkowań i kierunków zagospodarowania przestrzennego oraz miejscowych planów zagospodarowania przestrzennego gminy Buk, na mocy której opracowano „Wyniki analizy zmian w zagospodarowaniu przestrzennym miasta i gminy Buk w latach 2018-2023”. Zgodnie z zaleceniami określonymi w dokumencie analizy zmian w zagospodarowaniu przestrzennym Miasta i Gminy Buk w latach 2018-2023, należy dążyć do zwiększenia powierzchni terenu gminy objętej miejscowymi planami zagospodarowania przestrzennego, które w perspektywie przełożą się na zmniejszenie liczby wydawanych decyzji o warunkach zabudowy. Tym samym opracowanie przedmiotowego planu jest zasadne i zgodne z wynikami wskazanego powyżej dokumentu.

Stosownie do art. 15 ust. 1 pkt 3) ustawy z dnia 27 marca 2003 r. o planowaniu i zagospodarowaniu przestrzennym przeanalizowano i określono szczegółowy wpływ ustaleń planu na finanse publiczne. Wyniki analizy wykazują, że realizacja ustaleń planu przyniesie wpływ do budżetu gminy z tytułu podatków lokalnych, opłat adiacenckich z tytułu podziału nieruchomości oraz opłaty planistycznej w przypadku zbycia nieruchomości w okresie 5 lat od dnia wejścia w życie planu miejscowego. Jednocześnie, nie zakłada się znaczących wydatków z budżetu gminy dla realizacji ustaleń planu, wynika to z braku konieczności wykupu terenów pod np. realizację dróg publicznych jak i również realizacji inwestycji celu publicznego niezbędnego dla potrzeb dopuszczonych w planie inwestycji.